

Granica pomiędzy działkami
386/1 i 387/1


ISTNIEJĄCY BUDYNEK MIESZKALNY

ZESTAWIENIE POMIESZCZEŃ PODDASZA

Numer	Nazwa	Materiał	Powierzchnia
pom.	pomieszczenia	posadzki	[m2]
17	Klatka schodowa	terakota (13,70)	2,93
18	korytarz	PCV w rulonie (22,57)	16,51
19	Pomieszczenie biurowe	PCV w rulonie (21,31)	16,74
20	WC, męski	terakota (8,20)	5,81
21	Kotłownia	terakota (6,58)	4,49
22	Pomieszczenie biurowe	PCV w rulonie (21,02)	16,36
23	Pom. gospodarcze	PCV w rulonie (10,74)	2,88
Razem			65,7

OZNACZENIA:

- INSTALACJA WODY ZIMNEJ
- INSTALACJA WODY CIEPŁEJ
- CYRKULACJA
- KANALIZACJA SANITARNA PODPOSADZKOWA
- KANALIZACJA SANITARNA PODWIESZANA POD STROPEM
- INSTALACJA GAZOWA

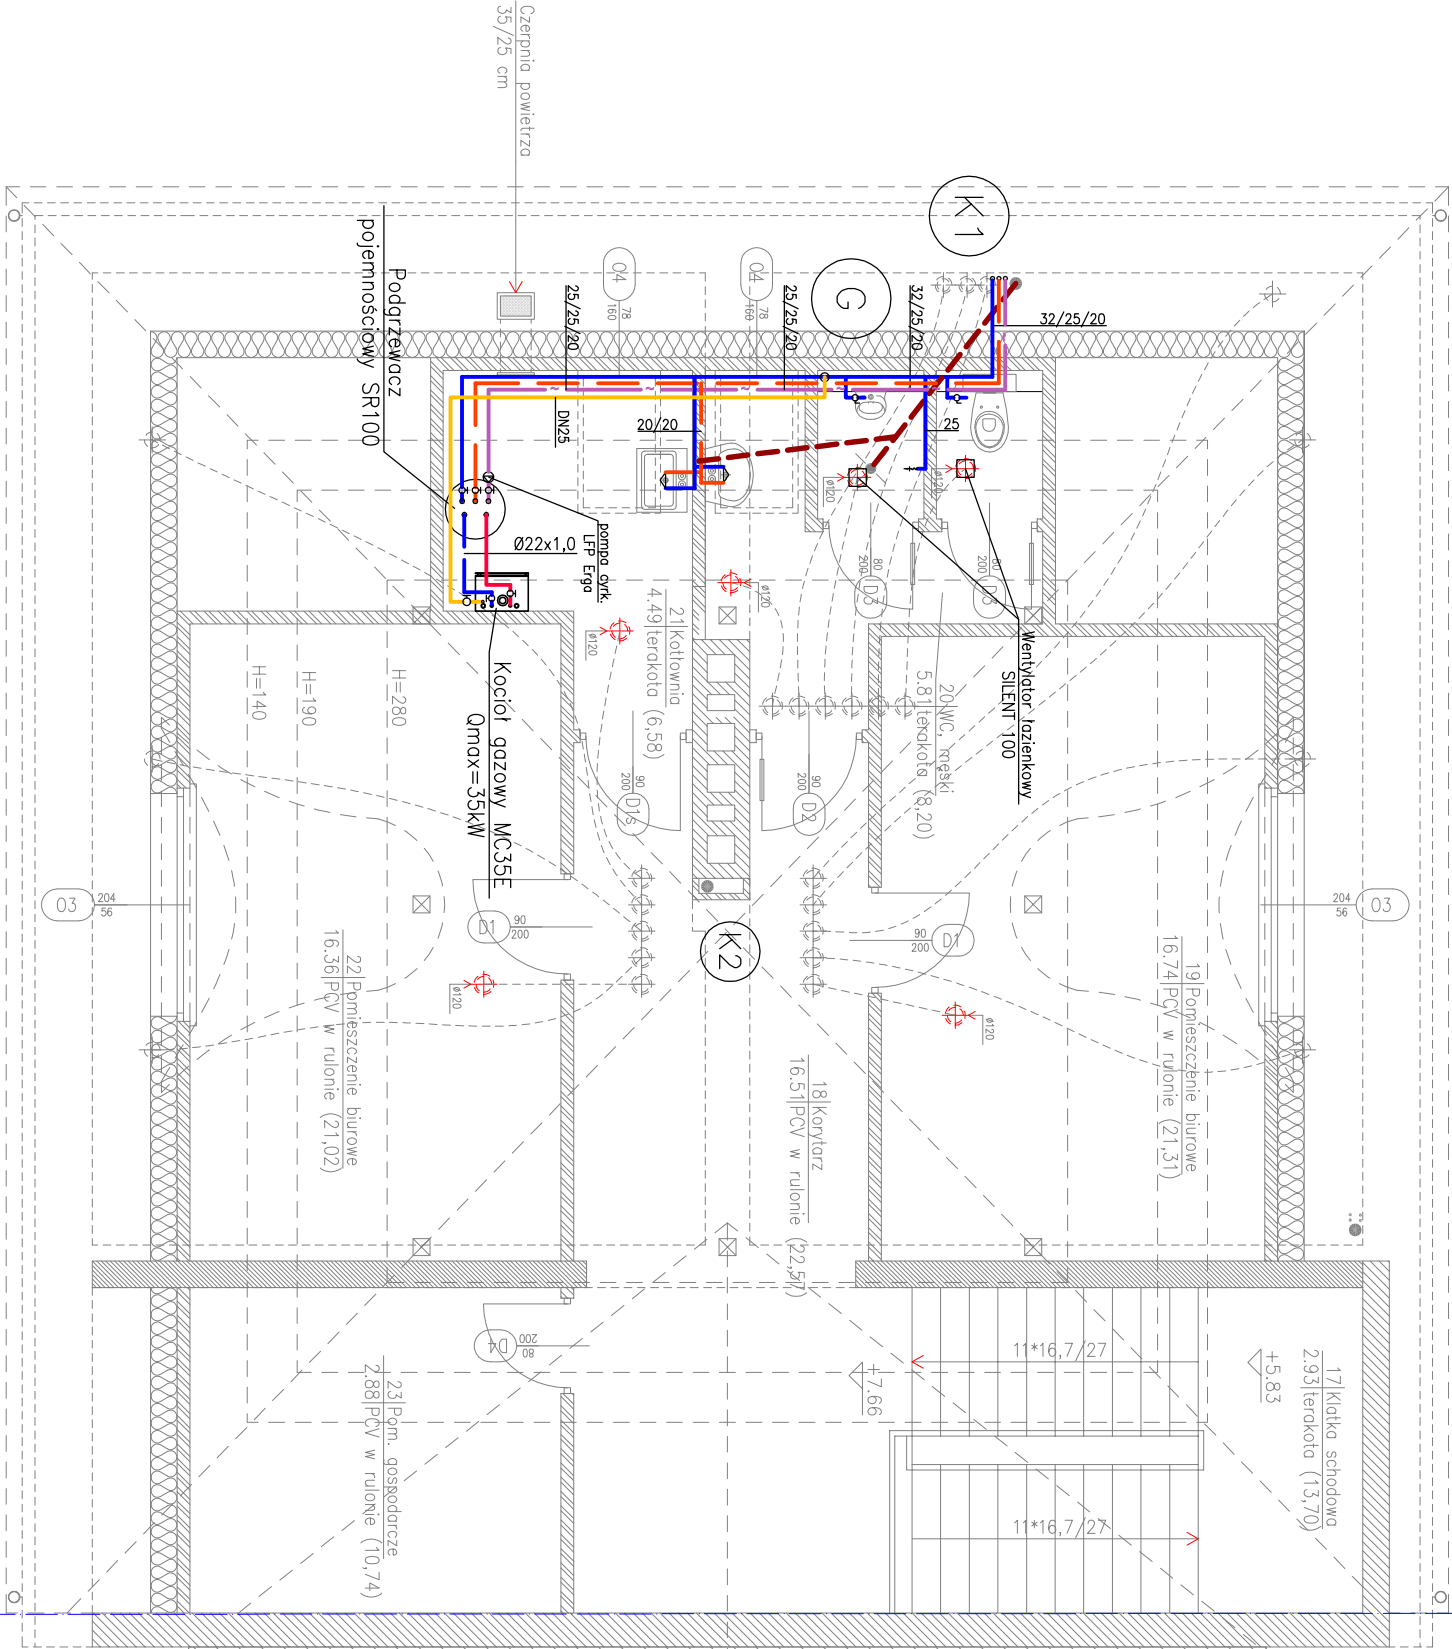

Granica pomiędzy działkami
386/1 i 387/1

BIURO INŻYNIERSKIE - Piotr Mikołajczak

64-100 Leszno, ul. Bema 11 B tel.: 065 529 96 59

Obiekt	: Środowiskowy Dom Samopomocy.
Adres	: Kąkolno, gmina Oleśnica
	Działka nr ewid. 386/1, 386/2, 386.
Investor	: Powiatowe Centrum Pomocy Rodzinie w Lesznie.
Treść rys.:	Skala: 1:50
Rzut poddasza. Instalacja wod-kan, gaz	Data: 10/2010
Gen. projektant	MGR INŻ. P. MIKOŁAJCZAK
Projektant	mgr inż. Tomasz Hachki
Sprawdził	mgr inż. Jacek Waleczak
	upr. 1111/881Lo
	upr. 112981Lo
	upr. 933/87Lo
	Nr rys: S4