


RZUT PARTERU

ISTNIEJĄCY BUDYNEK MIESZKALNY

ZESTAWIENIE STALI

POZ.	NUMER ELEMENTU	WYSOKA ELEMENTU	GRUBOŚĆ STALU	LICZBA SZTUK	DL. RAZEM	WAGA JEJEN	WAGA 1 ELEMENTU	RAZEM	POLE JEJEN	POLE 1 ELEMENTU	POLE RAZEM	WAGI
POZ. 1	1	1 120	1400.0	12	16.80	11.20	15.88	188.16	0.44	0.61	7.36	
POZ. 2	2	1 120	1800.0	4	7.20	11.20	20.16	80.64	0.44	0.79	3.15	
POZ. 3	3	1 120	2400.0	6	14.40	11.20	26.88	161.28	0.44	1.05	6.31	
OGÓŁEM												16.82
MATERIAŁ NA SPRAWY: 1.8%												7.74
MATERIAŁ NA NIEPEWNOŚCI: 2%												8.6
MATERIAŁ NA ELEMENTY DODATKOWE: 1.5%												6.45
RAZEM:												452.87
WYKONANIE: x 1												452.87
												17.71

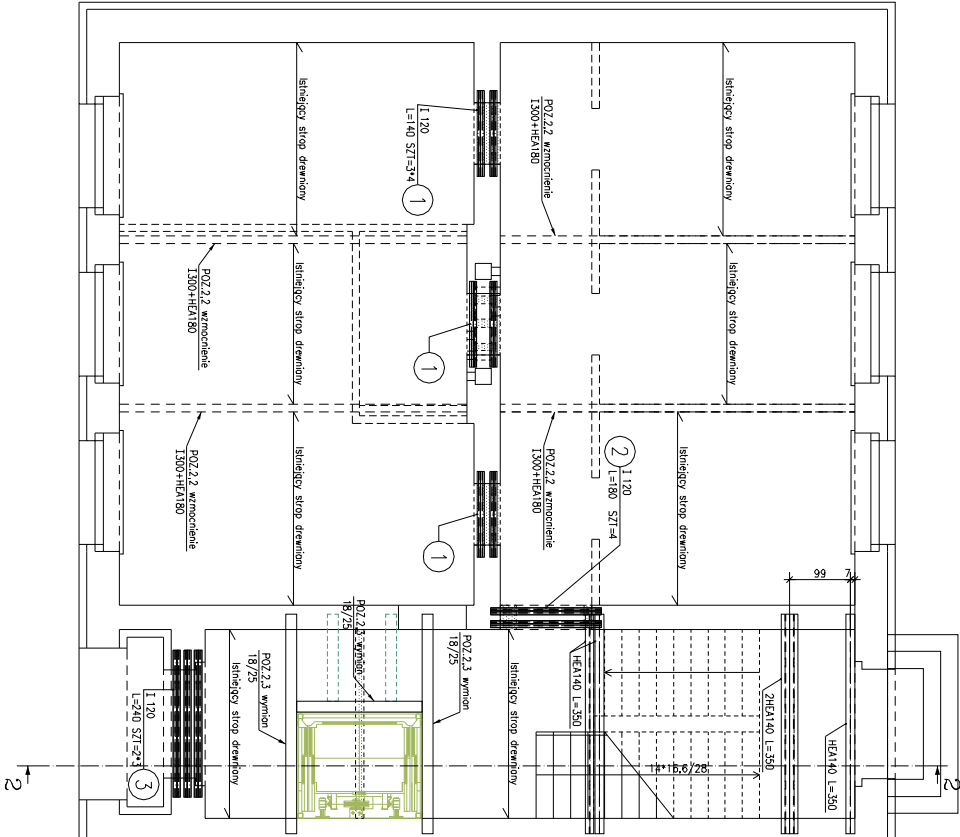

BIURO INŻYNIERSKIE - Piotr Mikołajczak	
64-100 Leszno, ul. Berka 11 B tel. 065509659	
Znak : 640509659	
Adres : Leszno, ul. Berka 11 B tel. 065509659	
Inwestor : Przedsiębiorstwo Budowlane i Remontowe	
Tytuł rys. : Rzut parteru, konstrukcja stropu.	
Skala: 1:50	
Data: 10.2020	
Nrys: 10	
Projektant: mgr inż. P. Mikołajczak	
Sprawdza: mgr inż. P. Mikołajczak	
Inicjały: P.M.	