



Zbiornik na gaz V=2700l

skala 1:50

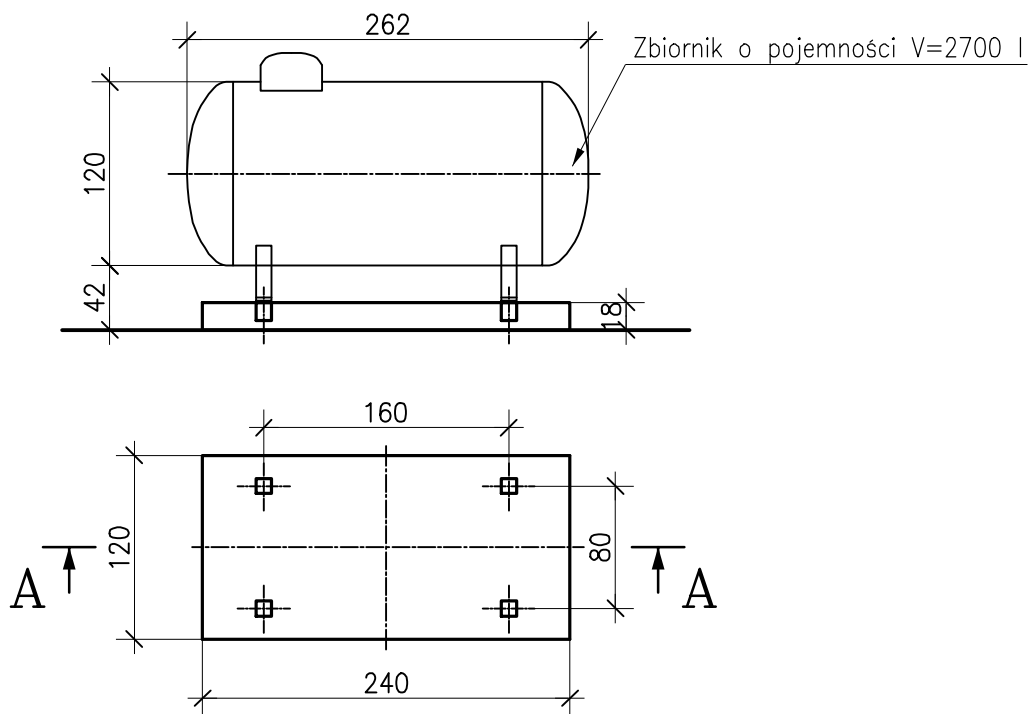

Przekrój A-A

skala 1:50

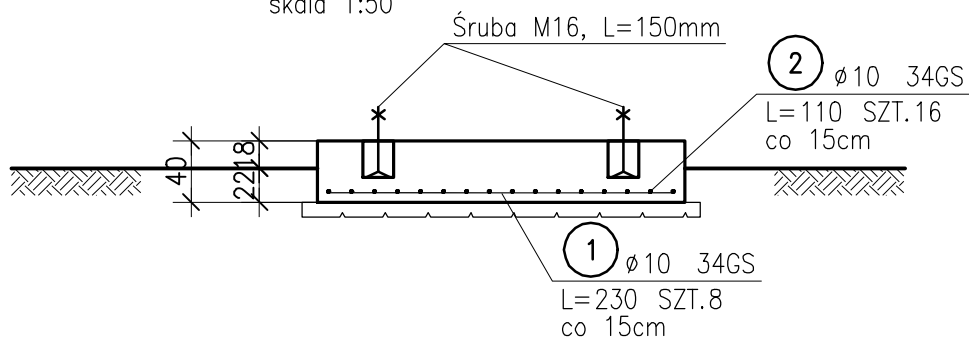

UWAGI:

1. Podsyпка żwirowa gr 25cm, zagęszczona do $Is=0,97$.
2. Podbeton klasy B10, beton konstrukcyjny klasy B20.
3. Stal zbrojeniowa klasy A-III 34GS.
4. Zbrojenie fundamentu połączyć metalicznie z uzieniem otokowym z płaskownika ocynkowanego 25/4.

BIURO INŻYNIERSKIE - Piotr Mikołajczak

64-100 Leszno, ul. Bema 11 B tel.: 065 529 96 59

Obiekt : Środowiskowy Dom Samopomocy.

Adres : Kąkolewo, gmina Osieczna
Działka nr ewid. 386/1, 386/2, 385.

Inwestor : Powiatowe Centrum Pomocy Rodzinie w Lesznie.

Treść rys. : Zbiornik na gaz V=2700 l.

Skala: 1:50

Data: 10/2010

Nr rys: 17

Gen. projektant MGR INŻ. P. MIKOŁAJCZAK

upr. 1111/88/Lo

Proj. inst. sant. MGR INŻ. T. HABICHT

upr. 112/98/Lo