


Granica pomiędzy działkami
386/1 i 387/1

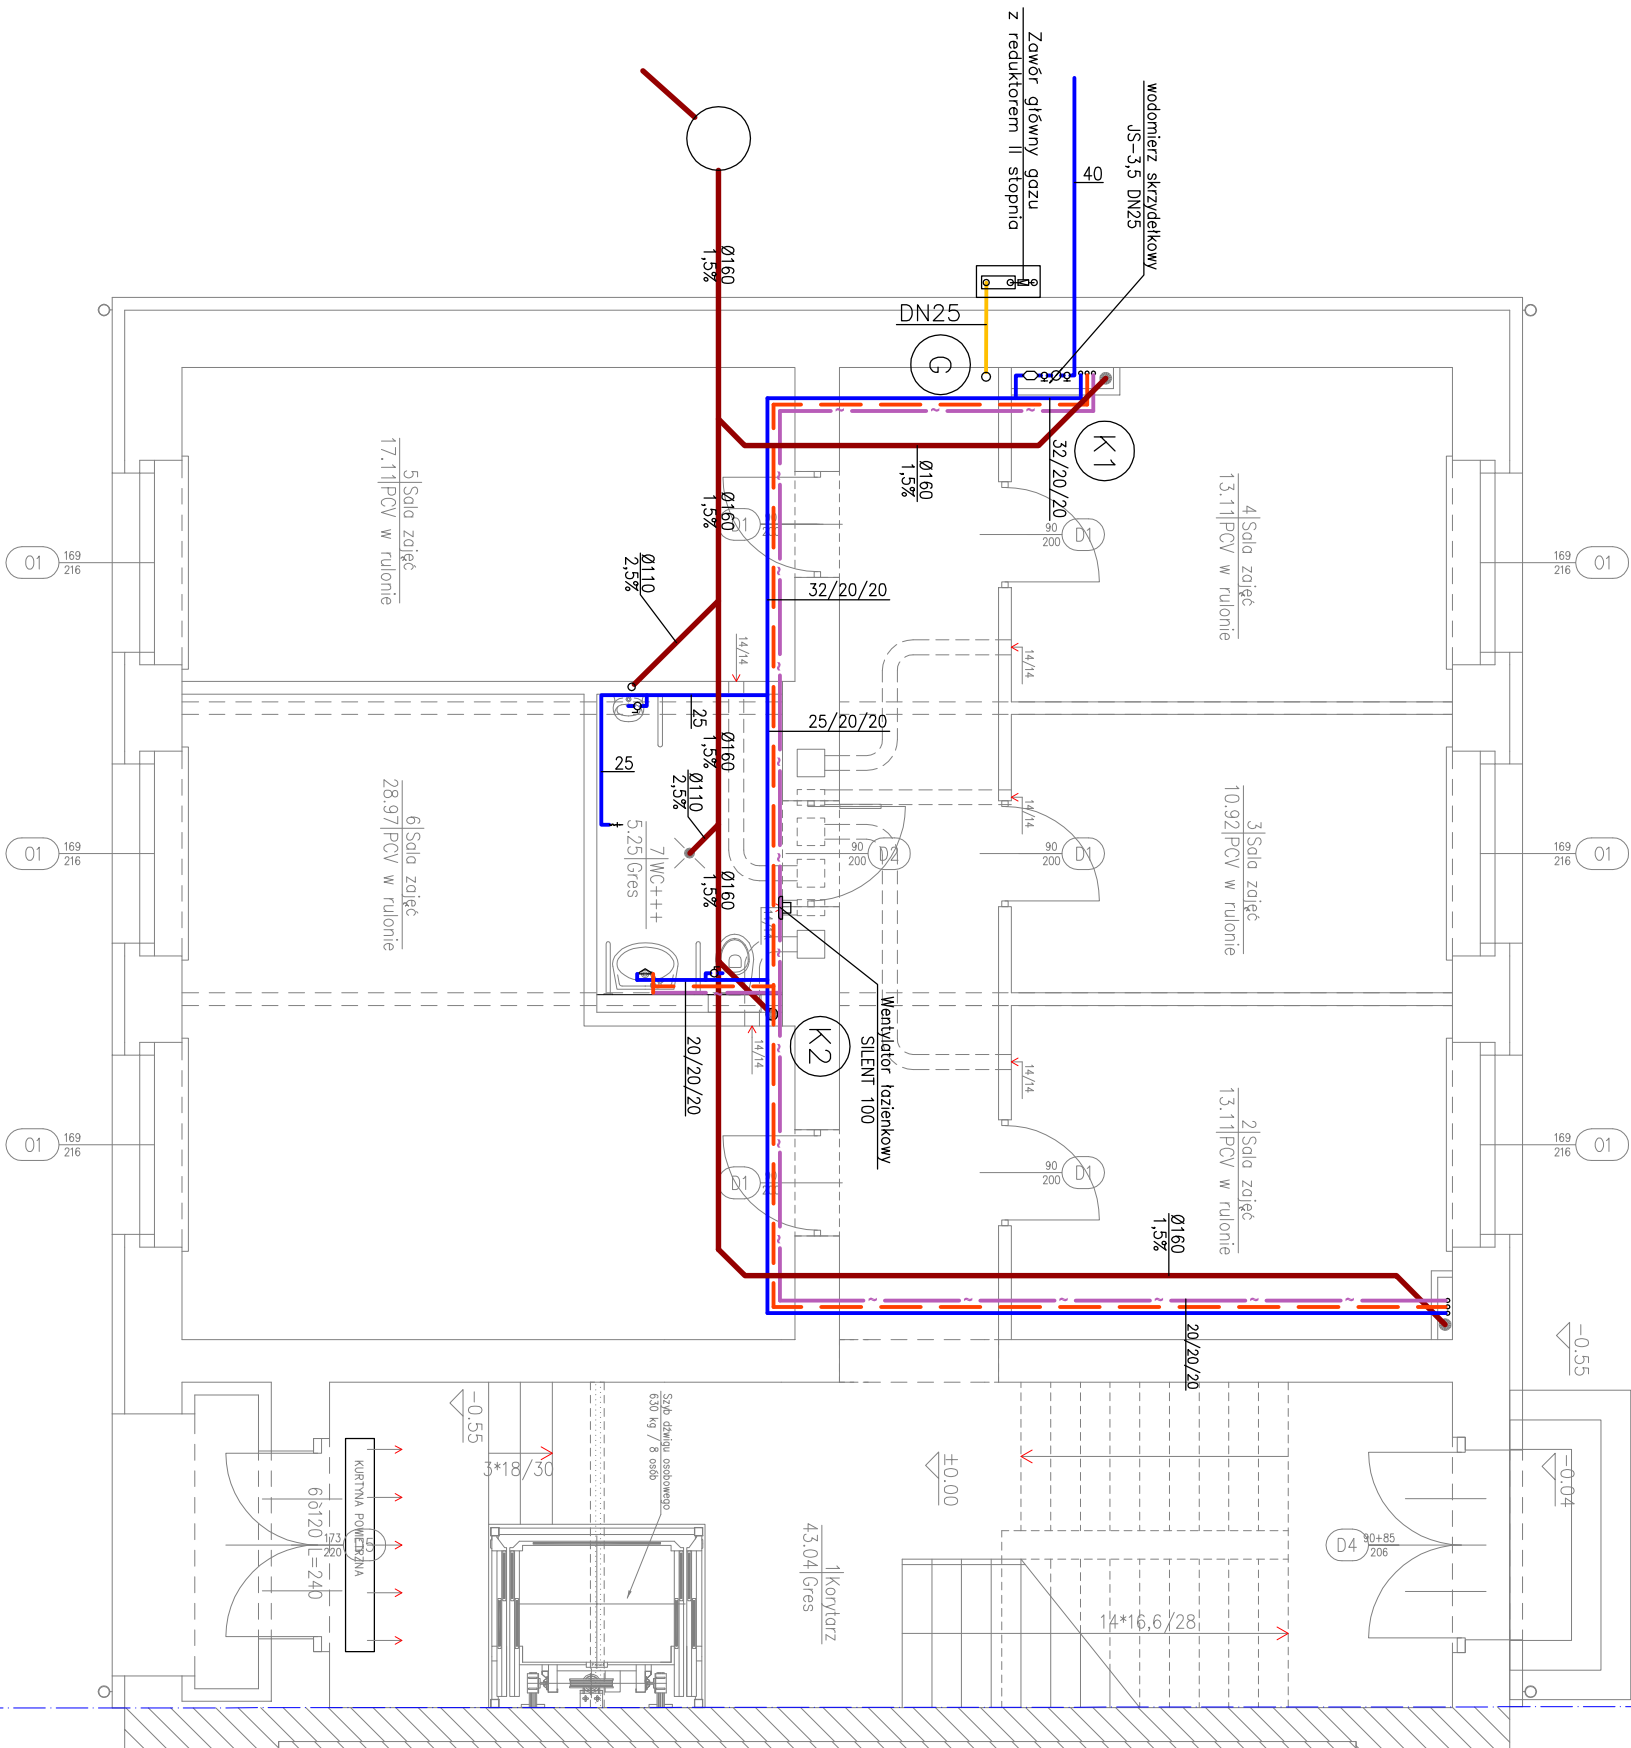

ISTNIEJĄCY BUDYNEK MIESZKALNY

OZNACZENIA:

- INSTALACJA WODY ZIMNEJ
- INSTALACJA WODY CIEPŁEJ
- CYRKULACJA
- KANALIZACJA SANITARNA PODPOSADZKOWA
- KANALIZACJA SANITARNA PODWIESZANA POD STROPEM
- INSTALACJA GAZOWA

ZESTAWIENIE POMIESZCZEŃ PARTERU

Numer pom.	Nazwa pomieszczenia	Materiał posadzki	Powierzchnia [m ²]
1	Korytarz	Gres	4,3,04
2	Sala ziół	PCV w rulonie	13,11
3	Sala ziół	PCV w rulonie	10,92
4	Sala ziół	PCV w rulonie	13,11
5	Sala ziół	PCV w rulonie	17,11
6	Sala ziół	PCV w rulonie	28,97
7	WC++	Gres	5,25
Razem			131,5

BIURO INŻYNIERSKIE - Piotr Mikołajczak

64-100 Leszno, ul. Bema 11 B tel.: 065 529 96 59

Obiekt	: Środowiskowy Dom Samopomocy.	
Adres	: Kąkolno, gmina Oleśnica	
	: Działka nr ewid. 386/1, 386/2, 386.	
Investor	: Powiatowe Centrum Pomocy Rodzinie w Lesznie.	
Treść rys.:	Rzut parteru. Instalacja wod-kan, gaz	Skala: 1:50
Gen. projektant	MGR INŻ. P. MIKOŁAJCZAK	Data: 10/2010
Projektant	mgr inż. Tomasz Hachet	Nr rys: S2
Sprawdził	mgr inż. Jacek Waleczak	