


Granica pomiędzy działkami
386/1 i 387/1

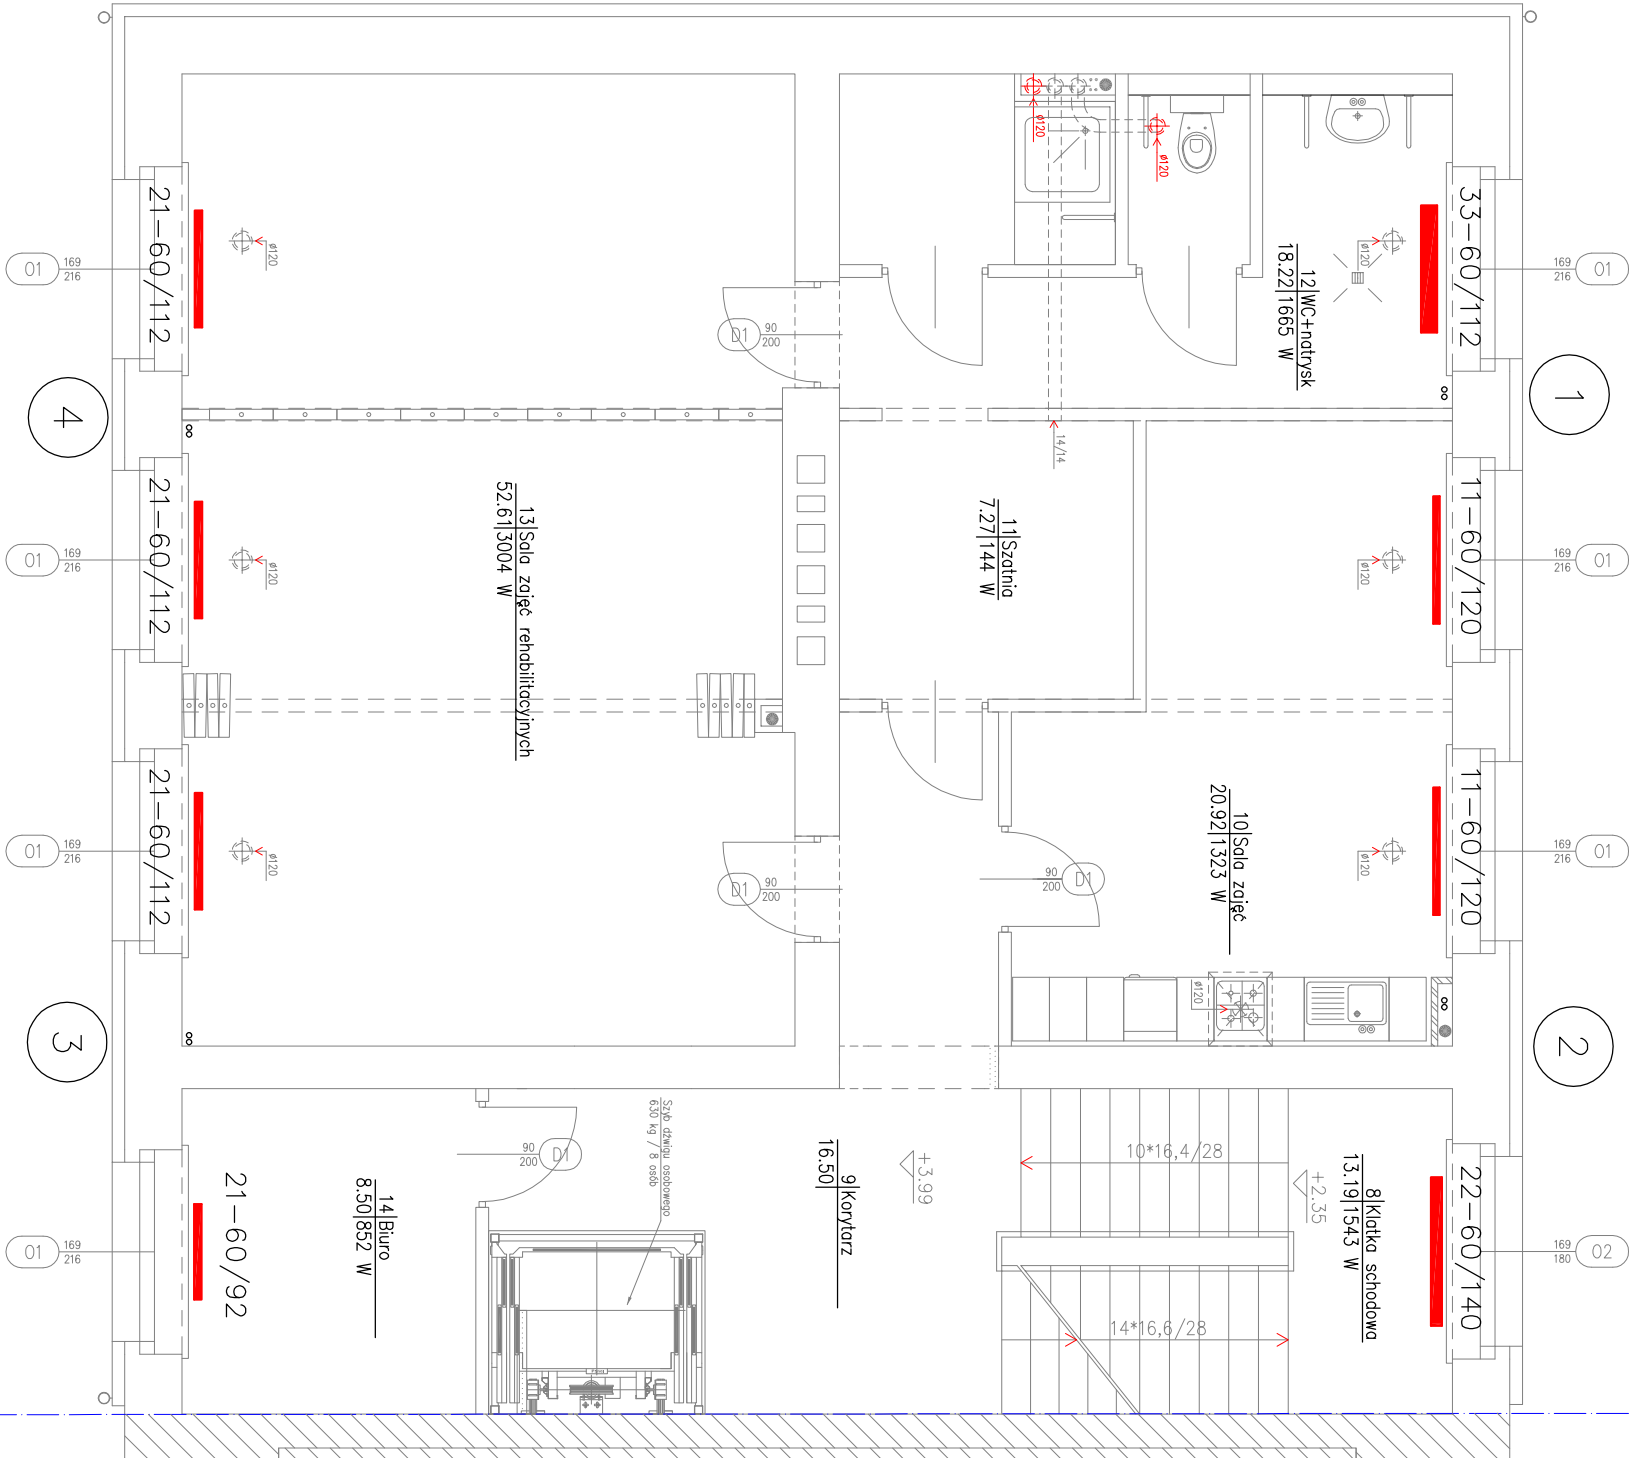

ISTNIEJĄCY BUDYNEK MIESZKALNY

ZESTAWIENIE POMIESZCZEŃ PIĘTRA

Numer pom.	Nazwa pomieszczenia	Materiał posadzki	Powierzchnia [m ²]
8	Klatka schodowa	Gres	13.19
9	Korytarz	Gres	16.50
10	Sala zójęc	PCV w rulonie	20.92
11	Szachtia	Gres	7.27
12	WC+natrysk	Gres	18.22
13	Sala zójęc rehabilitacyjnych	PCV w rulonie	52.61
14	Biuro	PCV w rulonie	8.50
Razem			137.2

BIURO INŻYNIERSKIE - Piotr Mikołajczak

64-100 Leszno, ul. Bema 11 B tel.: 065 529 96 59

Objekt : Środowiskowy Dom Samopomocy.			
Adres : Kąkolowo, gmina Oleśnica Działka nr ewid. 386/1, 386/2, 385.			
Inwestor : Powiatowe Centrum Pomocy Rodzinie w Lesznie.			
Treść rys. :		Skala: 1:50	Nr rys: S6
Rzut piętra. Instalacja c.o.			
Gen. projektant	MGR INŻ. P. MIKOŁAJCZAK	Data: 10/2010	
Projektant	mgr inż. Tomasz Hachki	upr. 1111/8810	
Sprawdził	mgr inż. Jacek Waleczak	upr. 933/8710	

Granica pomiędzy działkami
386/1 i 387/1