


RZUT DACHU

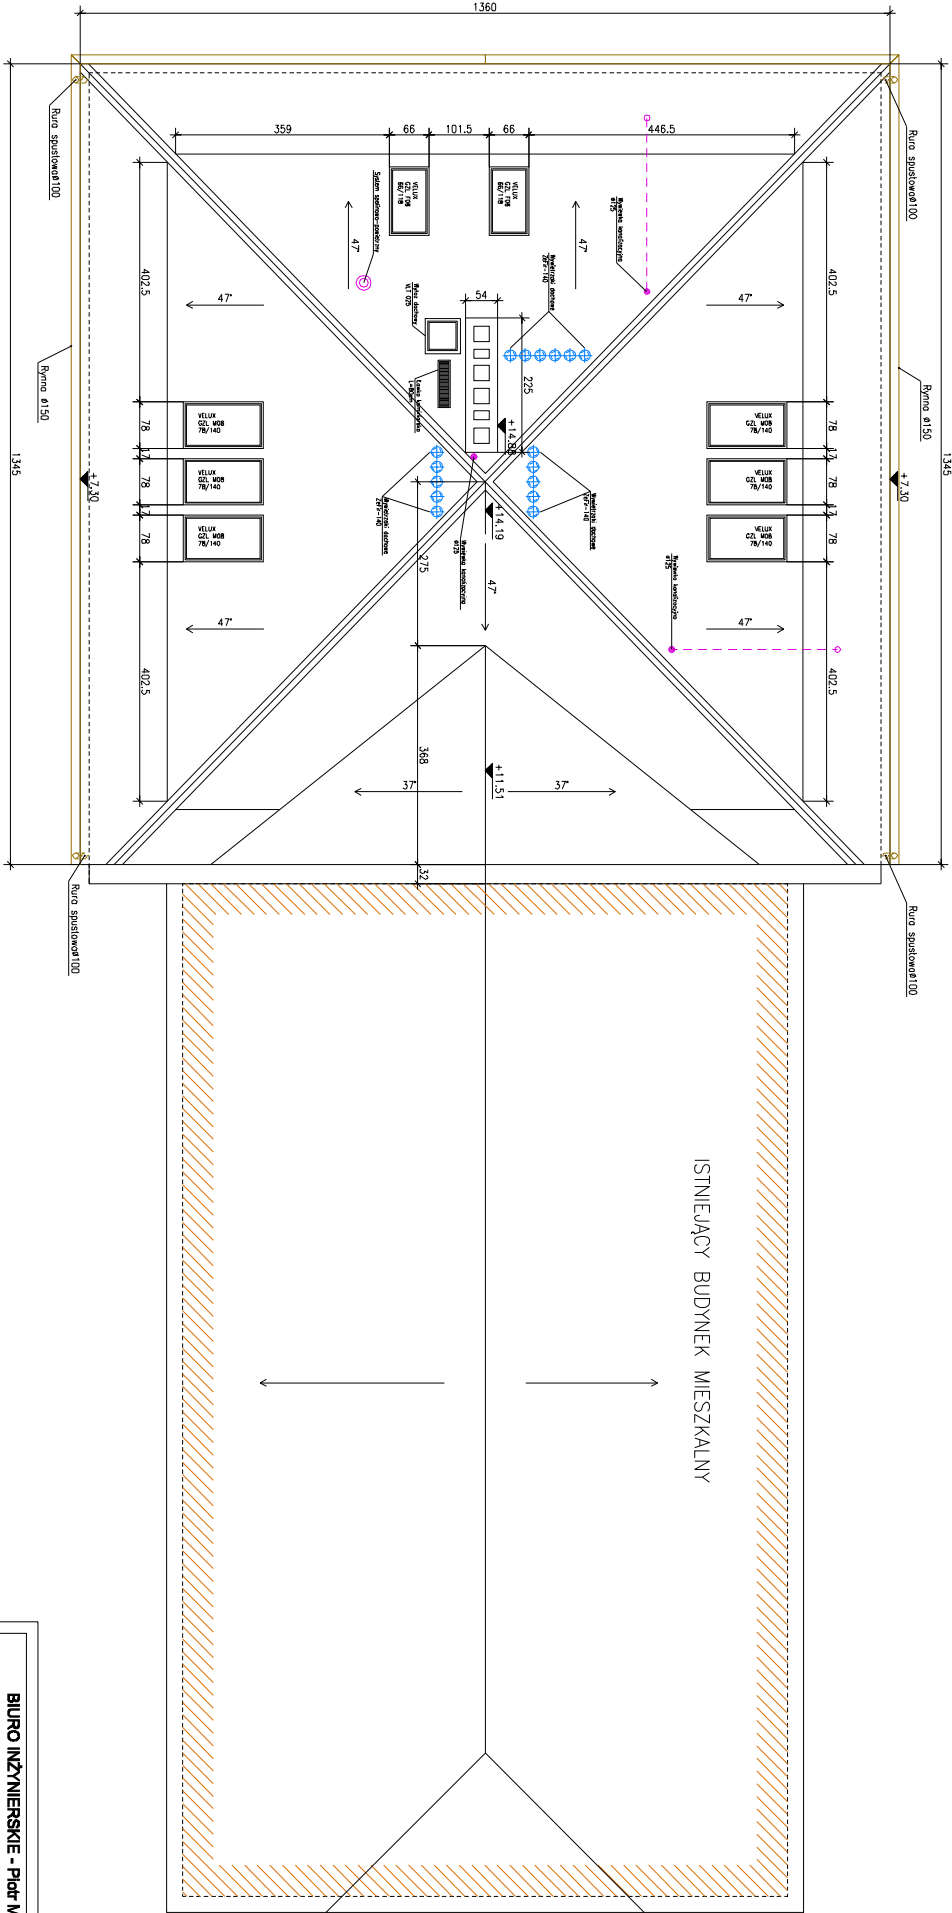

BIURO INŻYNIERSKIE - Piotr Mikolajczak	
64-100 Leszno, ul. Bemis 11 B tel. 605 520 96 59	
Ciepłota : Skonsumowany 1200 kWh/rok	
Adres : Działka nr ewid. 390/1, 390/2, 390/3	
Inwestor : Związek Gmin Powiatu Leszno w Lesznie	
Temat projektu : Rzut dachu	
Skala: 1:50	
Data: 10/2010	
Miejscowość: 111-00000	
Projektant: inż. S. H. H. H.	
Miejscowość: 111-00000	
Sygnatura: 111-00000	