


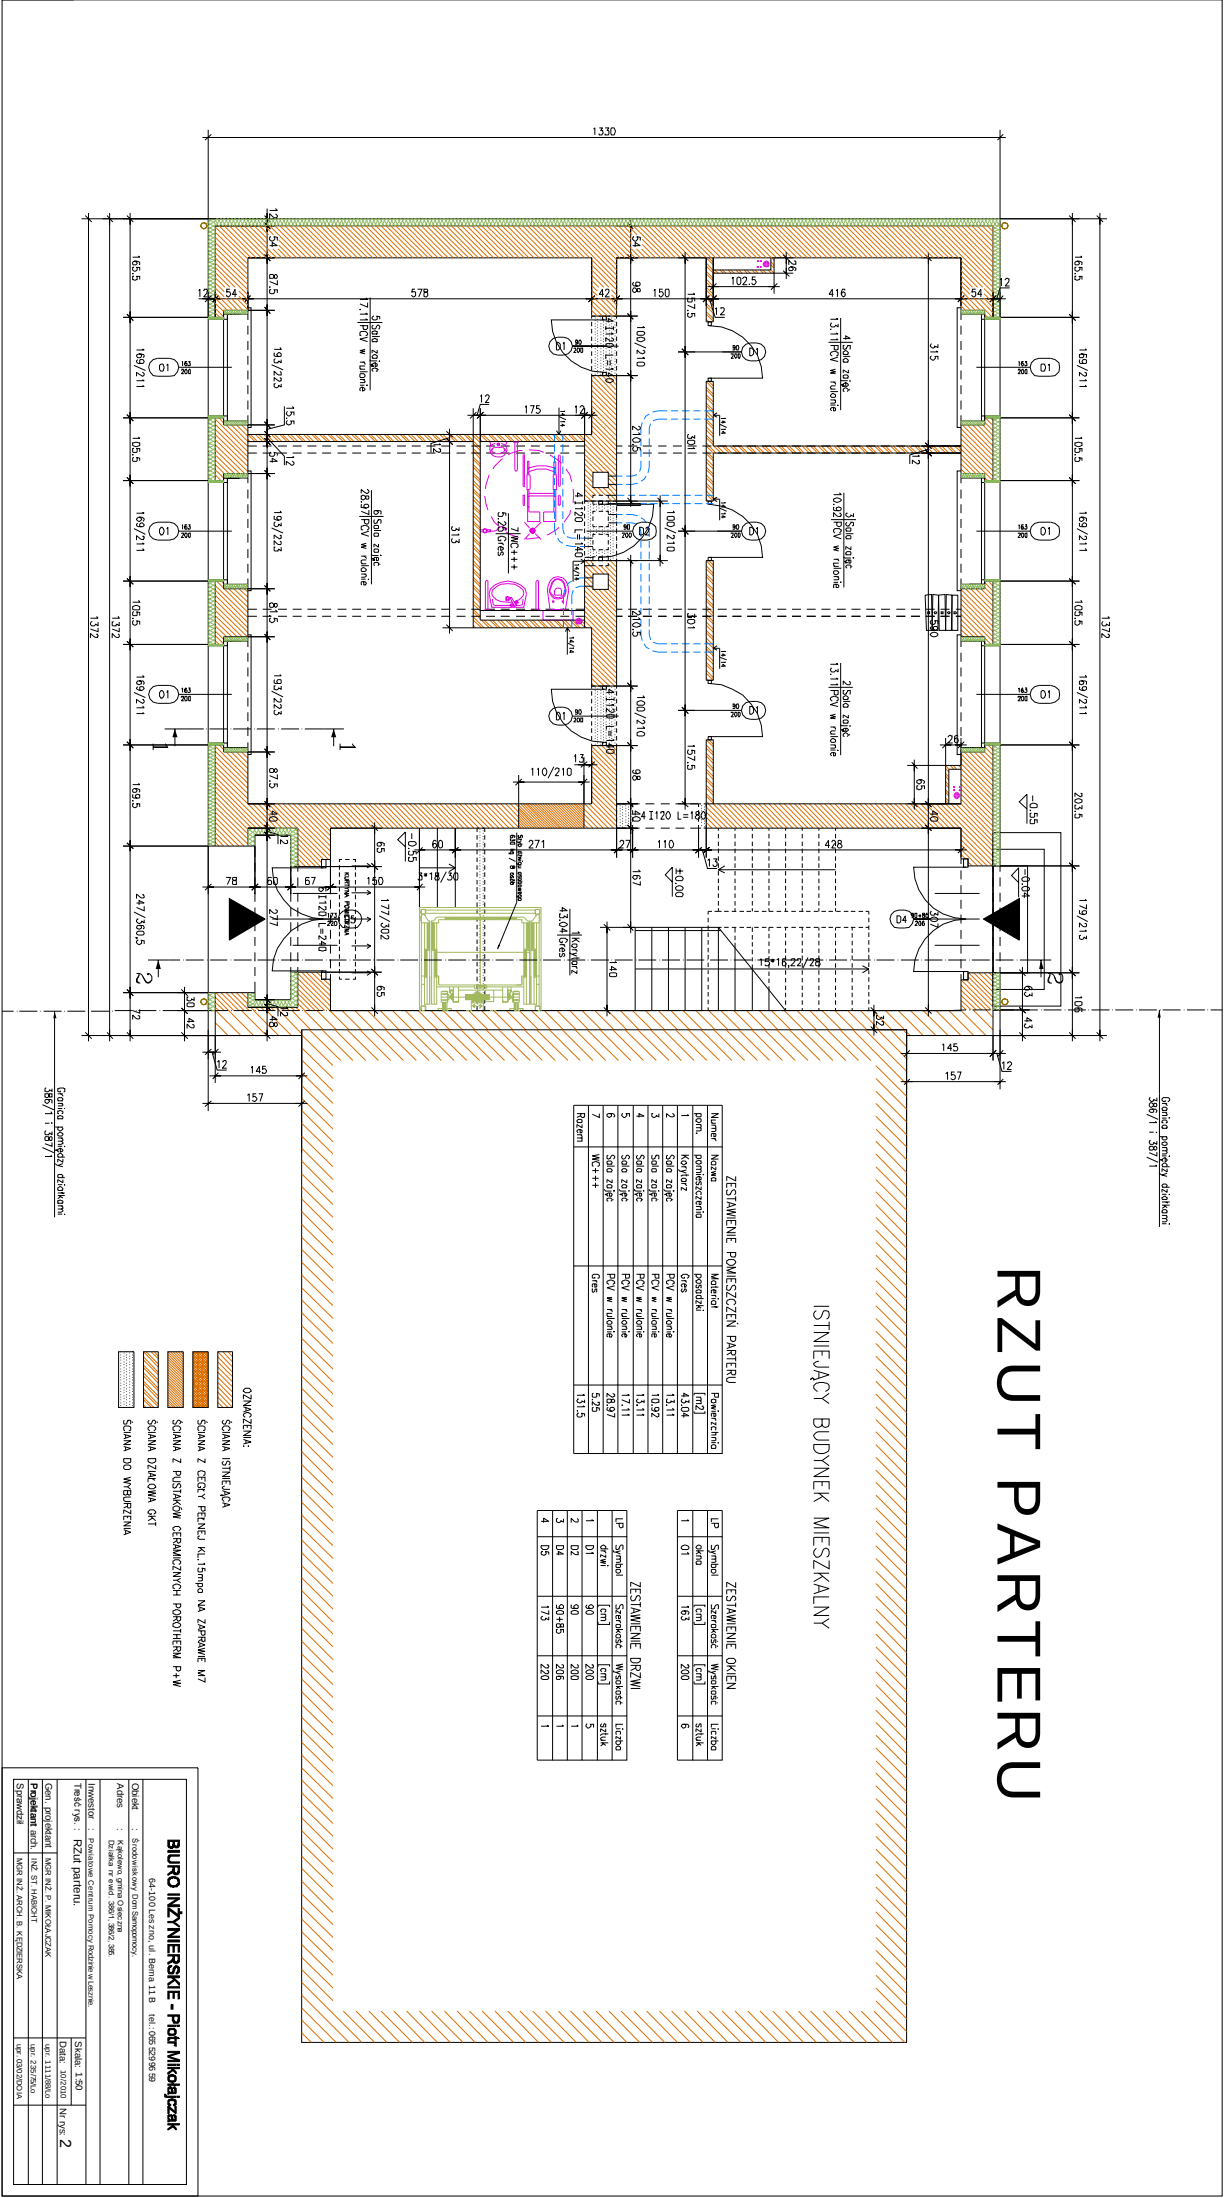

Granica pomieszczy dzielnymi  
386/7 i 387/7

# RZUT PARTERU

ISTNIEJĄCY BUDYNEK MIESZKALNY

| ZESTAWIENIE POMIESZCZEŃ PARTERU |           |               |                                |
|---------------------------------|-----------|---------------|--------------------------------|
| Numer pom.                      | Nazwa     | Materiał      | Powierzchnia [m <sup>2</sup> ] |
| 1                               | Korytarz  | posadzki      | 43,04                          |
| 2                               | Sala zdgk | PCV w rułonie | 13,11                          |
| 3                               | Sala zdgk | PCV w rułonie | 10,92                          |
| 4                               | Sala zdgk | PCV w rułonie | 13,11                          |
| 5                               | Sala zdgk | PCV w rułonie | 17,11                          |
| 6                               | Sala zdgk | PCV w rułonie | 28,97                          |
| 7                               | KC++      | drewno        | 53,25                          |
| 8                               | Korridor  | drewno        | 13,13                          |

| ZESTAWIENIE OKIEN |         |                |               |
|-------------------|---------|----------------|---------------|
| IP                | Symbole | Szerokość [cm] | Wysokość [cm] |
| 1                 | 01      | 163            | 200           |
|                   |         |                | szklak        |
|                   |         |                | 6             |

| ZESTAWIENIE DRZWI |         |                |               |
|-------------------|---------|----------------|---------------|
| IP                | Symbole | Szerokość [cm] | Wysokość [cm] |
| 1                 | 01      | 90             | 200           |
| 2                 | 02      | 90             | 200           |
| 3                 | 04      | 90+85          | 206           |
| 4                 | 05      | 173            | 220           |
|                   |         |                | szklak        |
|                   |         |                | 1             |

- OZNACZENIA:
- SCIANA ISTNIEJĄCA
  - SCIANA Z CEGŁY PEŁNEJ KL.5mpo NA ZAPRAWIE M7
  - SCIANA Z PUSZĄKÓW CERAMICZNYCH POROTHERM P+W
  - SCIANA DZIAŁOWA OKI
  - SCIANA DO WYBURZENIA

**BIURO INŻYNIERSKIE - Piotr Mikolajczak**  
64-100 LESZNO, ul. Bema 11 B tel. 605 520 96 59

**CHCIAŁ:** : Szukam inżyniera do projektu  
**Adres:** : Chciałbym wstąpić do zespołu  
**Interesuje:** : Projektowanie i wykonanie budowlanych prac

**Tytuł:** : RZUT PARTERU

**Imię i nazwisko:** : Piotr Mikolajczak  
**Stanowisko:** : Inż. ST. HANICZ  
**Stwierdził:** : Inż. ST. HANICZ B. KŁOSIŃSKA

**Skala:** : 1:50  
**Data:** : 10.10.2010  
**Strona:** : 2  
**Wzrost:** : 1,78m  
**Waga:** : 75kg