


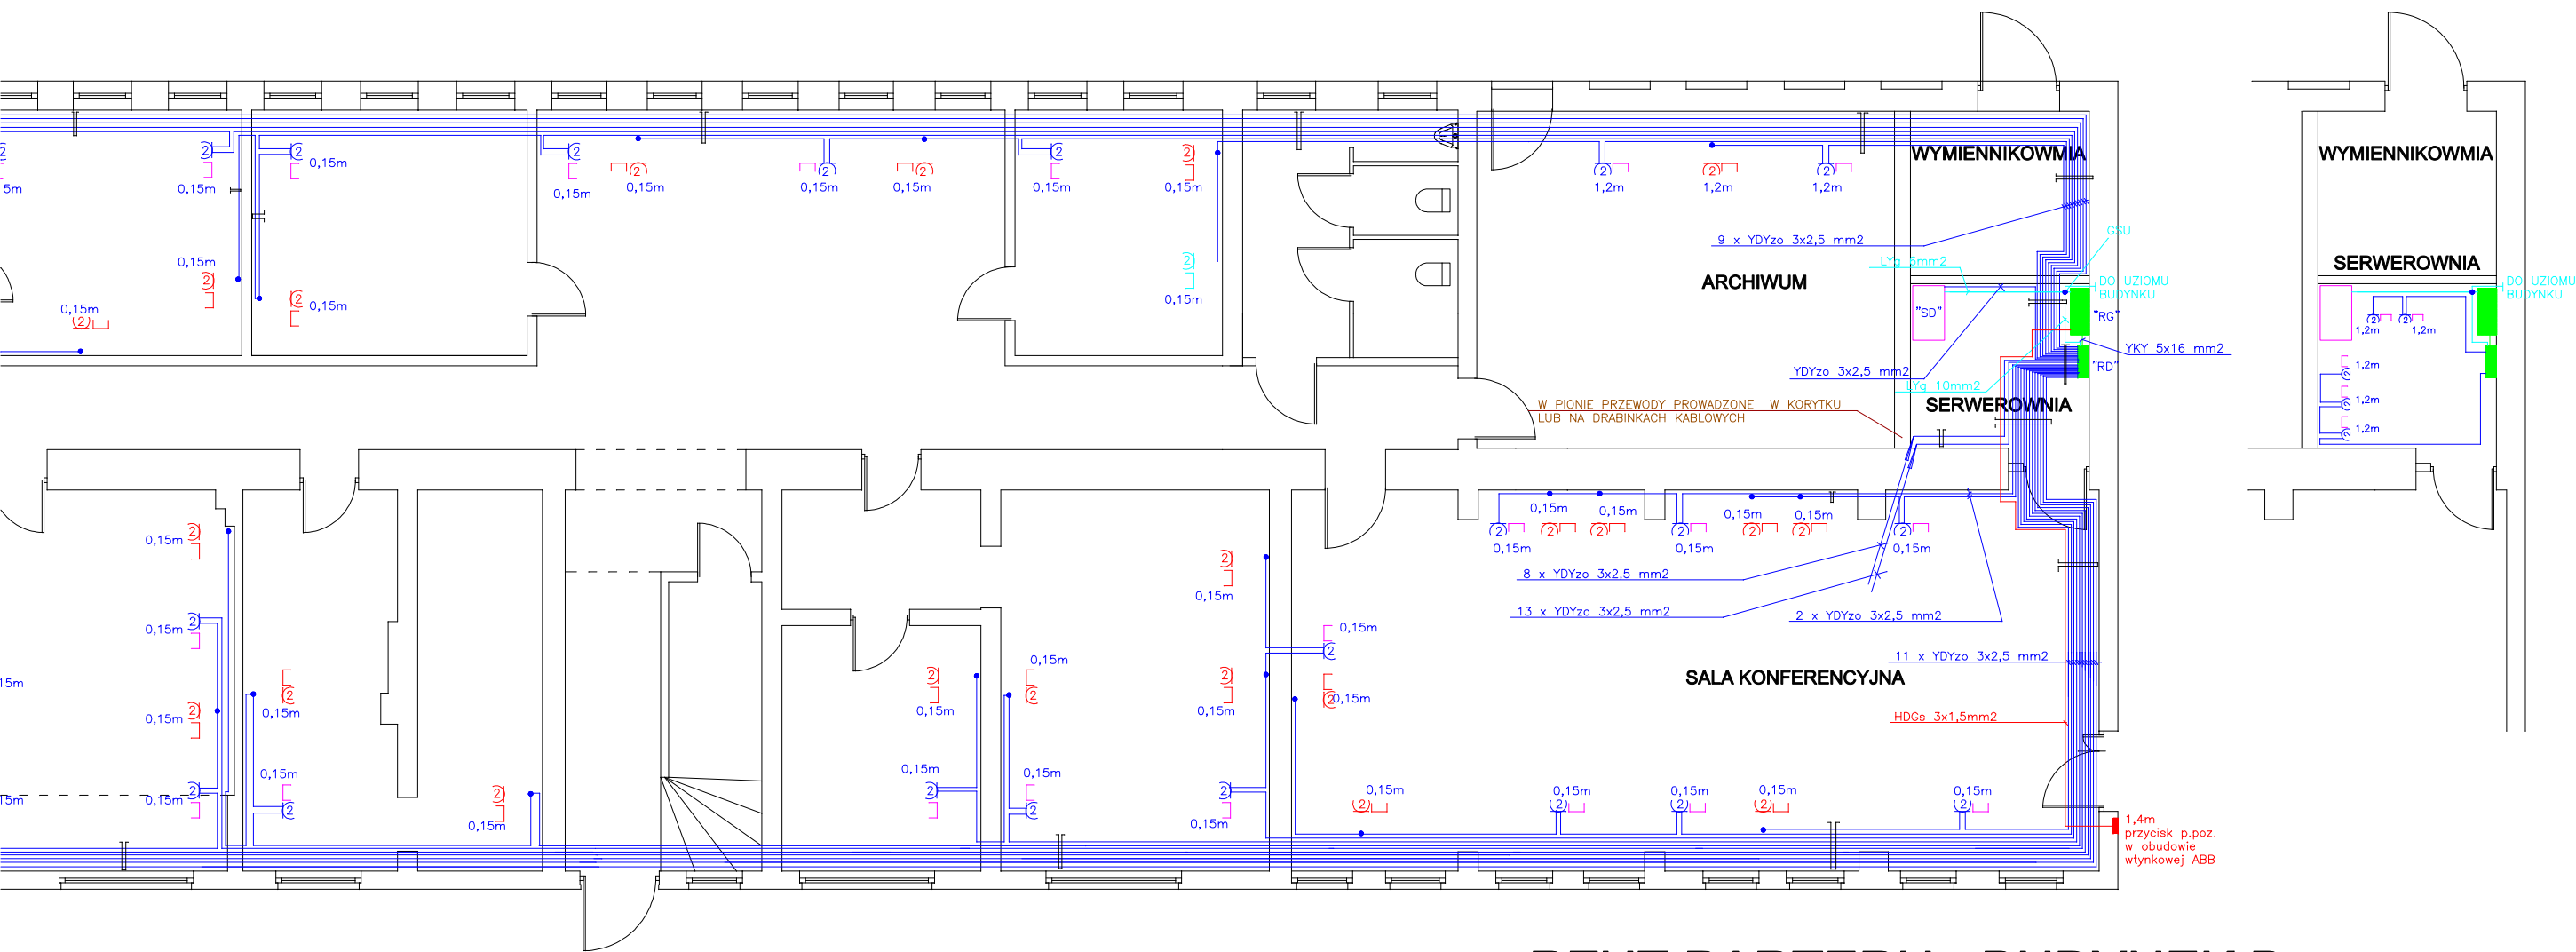

RZUT PARTERU - BUDYNEK B

I NOSNE WYKONAC W POSTACI ODCINKÓW RUR OCHRONNYCH Z PVC BEZHAŁOGENKOWEGO
BLASZANYCH MALOWANYCH NA BIAŁO – NIEDOPUSZCZALNE JEST POZOSTAWIENIE PRZEJŚCIA
WYKUTEGO OTWORU.

UKŁAD SIECIOWY W BUDYNKU : TN–C–S.
UKŁAD SIECIOWY INST. DEDYKOWANEJ : TN–S.
SAMOCZYNNE WYLACZANIE

ZEH 'WIS' PRACOWNIA PROJEKTOWA 64-100 Leszno, ul. Unii Europejskiej 9 tel.: 065 629 90 93			
Objekt : Remont i modernizacja budynku administracyjno-biurowego przy PKolejności 4B w Lesznie			
Adres : 64-100 Leszno ul. Plac Kolejności 4B			
Inwestor : Starostwo Powiatowe w Lesznie			
Treść rys.: PARTER - SIEC DEDYKOWANA		Skala:	Nr rys: 1
Gen. projektant:	tech. bud. Henryk Pogorzały	upr. 314/816Lo	
Projektant:	mgr inż. Jerzy Wolski	upr. 677/86Lo	
Sprawdza:			