


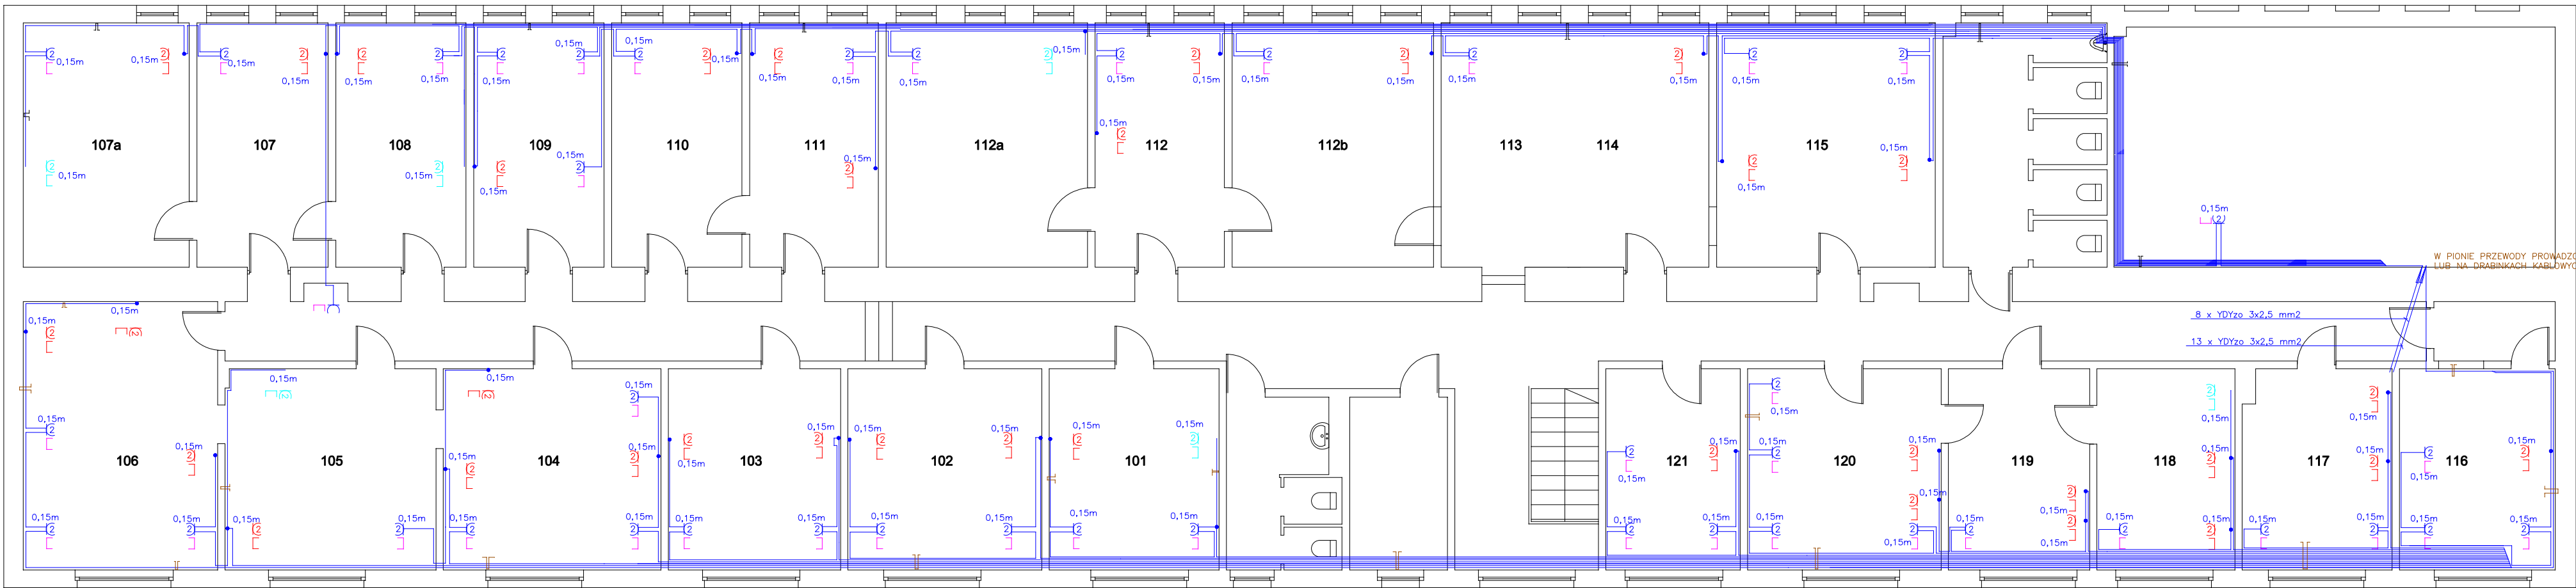

- 2) PODSTAWOWY PUNKT ZASILANIA; PRZEWÓD POPROWADZONY OD GNIAZD 10/16 A/Z Z KLUCZEM
- 3) REZERWOWY PUNKT ZASILANIA; PRZEWÓD POPROWADZONY ODOSTATNIEJ PUSZKI LUB GNIAZDA; NIE PODŁĄCZONY
- 4) REZERWOWE GNIAZDO DEDYKOWANE W KANAŁE; OSADZONA W KANAŁE PUSZKA BEZ GNIAZDA

YDYzo 3x2,5 mm2

INSTALACJE PROWADZONE NATYNKOWO W KORYTKACH PLASTIKOWYCH PEŁNYCH FIRMY NP. TEHALIT.

PRZEJŚCIA PRZEZ ŚCIANY DZIAŁOWE I NOSNE WYKONAĆ W POSTACI ODCINKÓW RUR OCHRONNYCH Z PVC BEZHAŁOGENKOWEGO LUB WYKORZYSTUJĄC ODCINKI KORYT BLASZANYCH MALOWANYCH NA BIAŁO – NIEDOPUSZCZALNE JEST POZOSTAWIENIE PRZEJŚCIA PRZEZ ŚCIANE W POSTACI WYLACZNI WYKUTEGO OTWORU.

UKŁAD SIECIOWY W BUDYNKU : TN–C–S.
UKŁAD SIECIOWY INST. DEDYKOWANEJ : TN–S.
SAMOCZYNNE WYLACZANIE

RZUT PIETRA-I

PRACOWNIA PROJEKTOWA	
64-100 Leszno, ul. Piłsudskiego 100	
Obiekt :	Remont i modernizacja budynku
Adres :	64-100 Leszno ul. Piłsudskiego 100
Inwestor :	Starostwo Powiatowe w Lesznie
Treść rys.:	PIETRO - SIEĆ ELEKTRYCZNA
Gen. projektant:	tech. bud. Henryk Pępek
Projektant:	mgr inż. Jerzy Włodarczyk
Sprawdził:	