


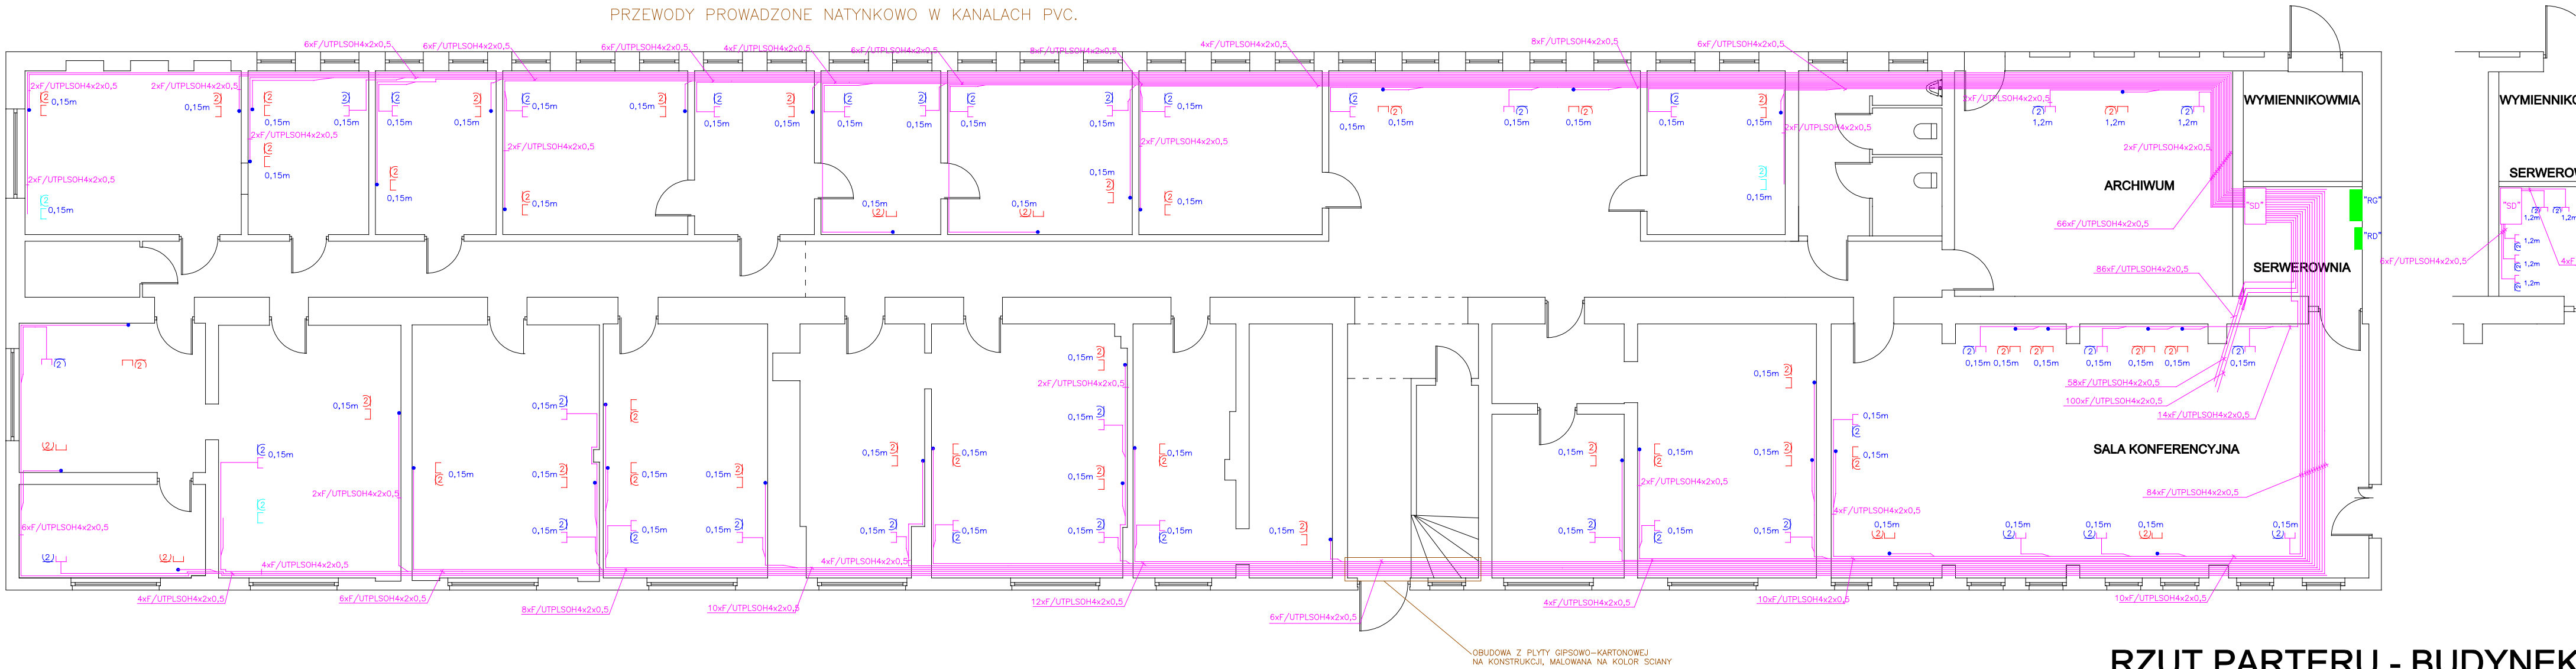

OBWODY UKŁADAC W KORYTACH PVC MONTOWANYCH DO SCIANY.
CIĄGI GŁÓWNE UKŁADAC BEZPOŚREDNIO POD STROPEM.
ZEJSCIA DO GNIAZD UKŁADAC NA SCIANIE OKIENNEJ LUB ZASTĘPCZO NA DZIAŁOWEJ.
DOPROWADZENIE DO GNIAZD UKŁADAC W POZIOMIE NA h=0,15cm OD POSADZKI.
KORYTKA KOLORU BIAŁEGO.

- PODSTAWOWY PEL STANDARDOWY 2xRJ45 MONTOWANY W KANALE w pełni wyposażony
- REZERWOWY PEL STANDARDOWY 2xRJ45 MONTOWANY W KANALE WYPOSAŻONY W PUSZKI MONTAŻOWE
- ZAPASOWY PEL STANDARDOWY BEZ WYPOSAŻENIA W KANALE

UKŁAD SIECIOWY W BUDYNKU : TN-C-S.
UKŁAD SIECIOWY INST. DEDYKOWANEJ : TN-S.
SAMOCZYNNNE WYLĄCZANIE

ZEH 'WIS'		
PRACOWNIA PROJEKTOWA		
64-100 Leszno, ul. Unii Europejskiej 3 tel.: 065 529 90 5		
Obiekt	Remont i modernizacja budynku administracyjno-biurowego przy Pl. Kościuszki 4B	
Adres	64-100 Leszno ul. Plac Kościuszki 4B	
Investor	Starostwo Powiatowe w Lesznie	
Treść rys.	PARTER-OBWODY LOGICZNE	Skala:
Gen. projektant	techn. bud. Henryk Poprawski	Data: 05.2006
Projektant	mgr inż. Jerzy Wodniak	upr. 314/81/L
Sprawdził		upr. 877/86/L