


W KANALACH PVC.

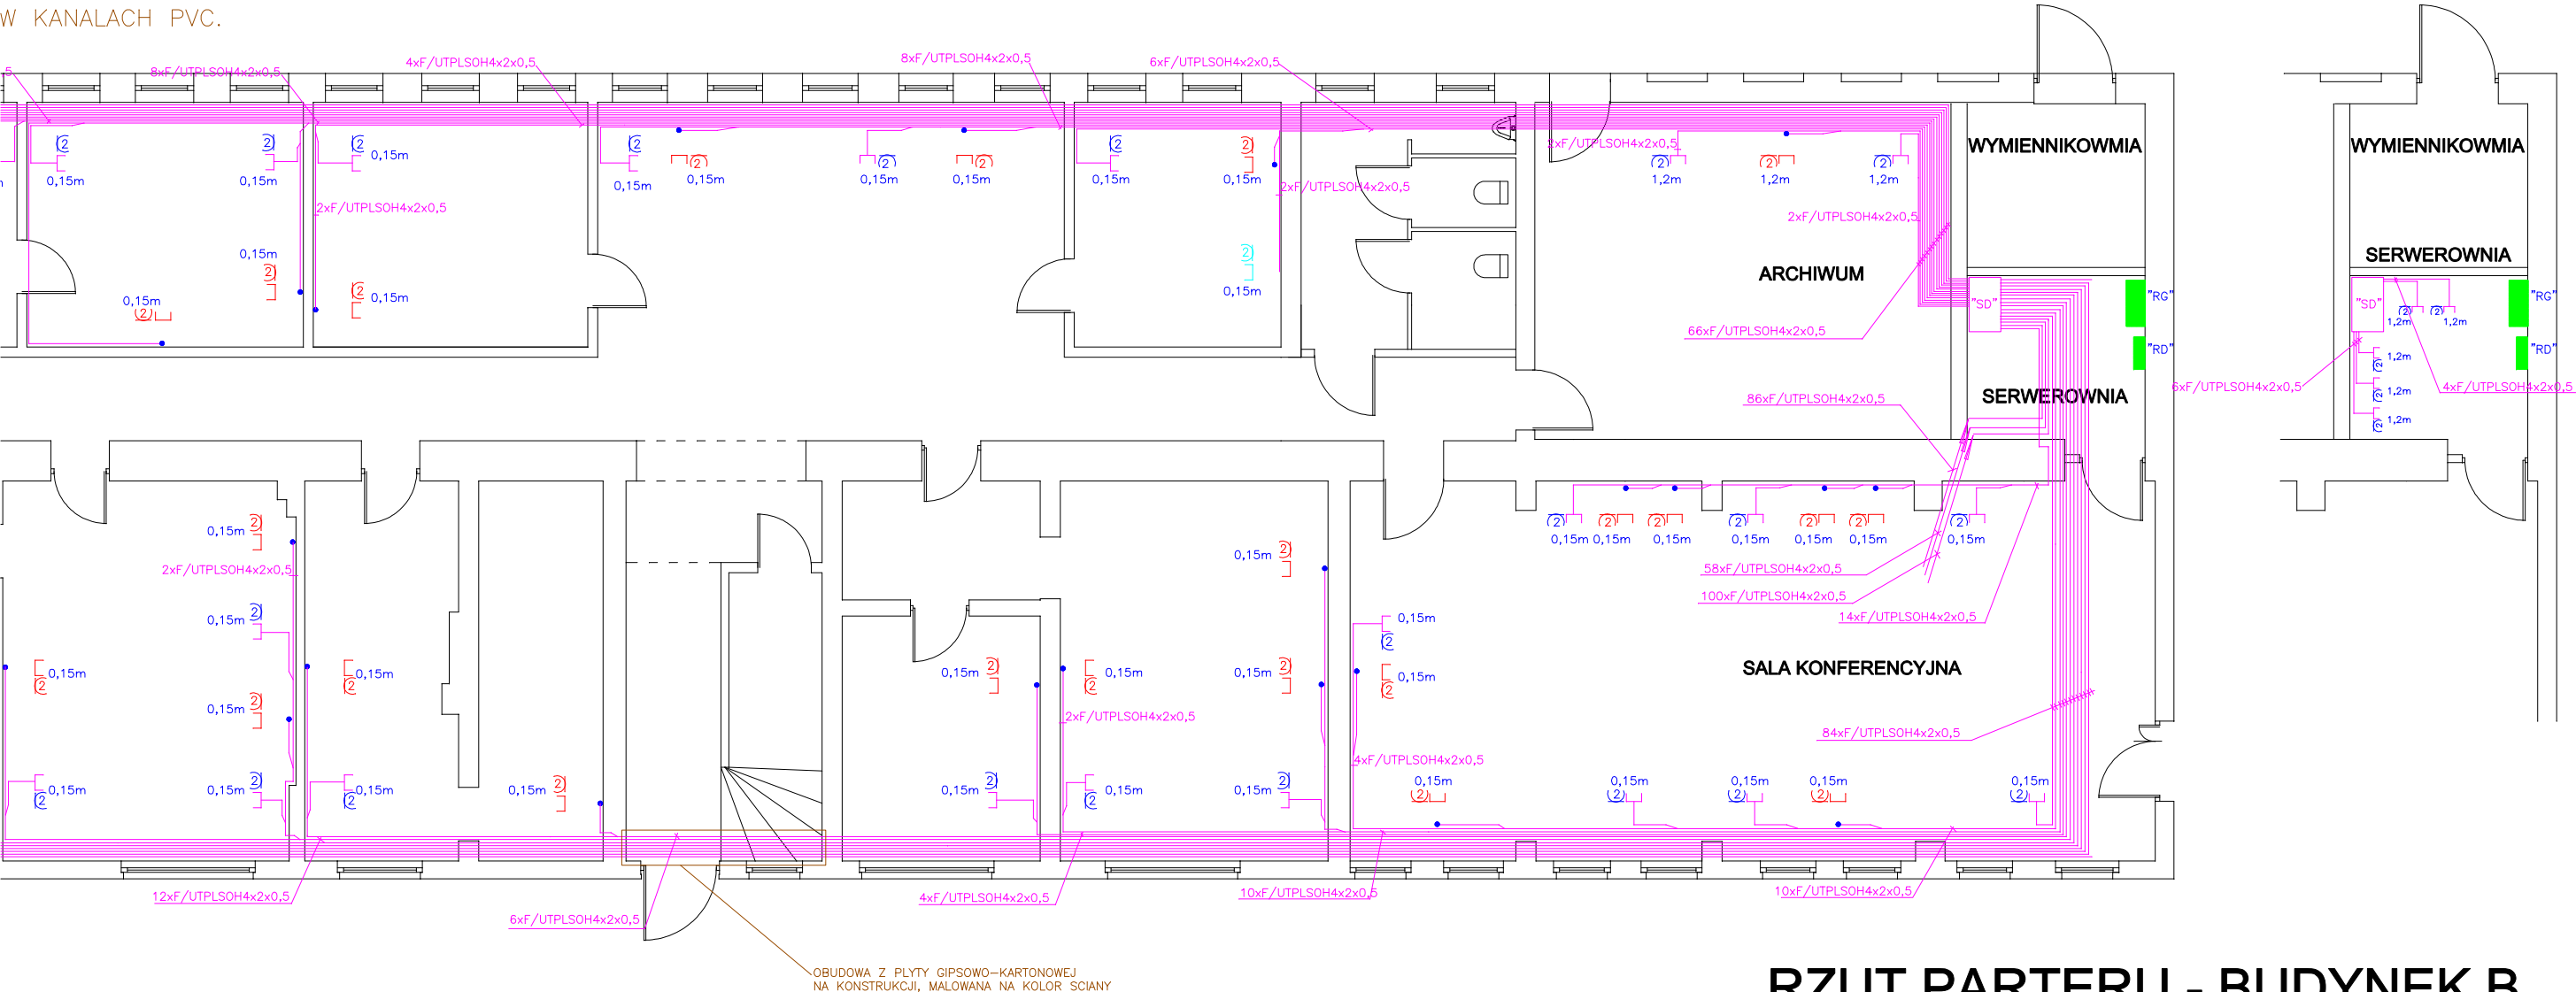

OBUDOWA Z PŁYTY GIPSOWO-KARTONOWEJ
NA KONSTRUKCJI, MALOWANA NA KOLOR SCIANY

RZUT PARTERU - BUDYNEK B

- PODSTAWOWY PEL STANDARDOWY 2xRJ45 MONTOWANY W KANALE w pełni wyposażony
- REZERWOWY PEL STANDARDOWY 2xRJ45 MONTOWANY W KANALE WYPOSAŻONY W PUSZKI MONTAZOWE
- ZAPASOWY PEL STANDARDOWY BEZ WYPOSAŻENIA W KANALE

UKŁAD SIECIOWY W BUDYNKU : TN-C-S.
UKŁAD SIECIOWY INST. DEDYKOWANEJ : TN-S.
SAMOCZYNNY WYLĄCZANIE

ZEH "WIS"			
PRACOWNIA PROJEKTOWA			
64-100 Leszno, ul. Unii Europejskiej 3 tel.: 065 629 90 93			
Obiekt :	Remont i modernizacja budynku administracyjno-biurowego przy PLKokudzi 48 w Lesznie		
Adres :	64-100 Leszno ul. Pilsa Polkowskiego 48		
Inwestor :	Starostwo Powiatowe w Lesznie		
Treść rys.:	PARTER-OBWODY LOGICZNE	Skala:	Nr rys: 3
Gen. projektant:	tech. bud. Henryk Poprawski	Data: 06-2008	
Projektant:	mjr. inż. Jęzzy Wodniak	upr. 314/81/L.o	
Sprawdził:		upr. 877/86/L.o	