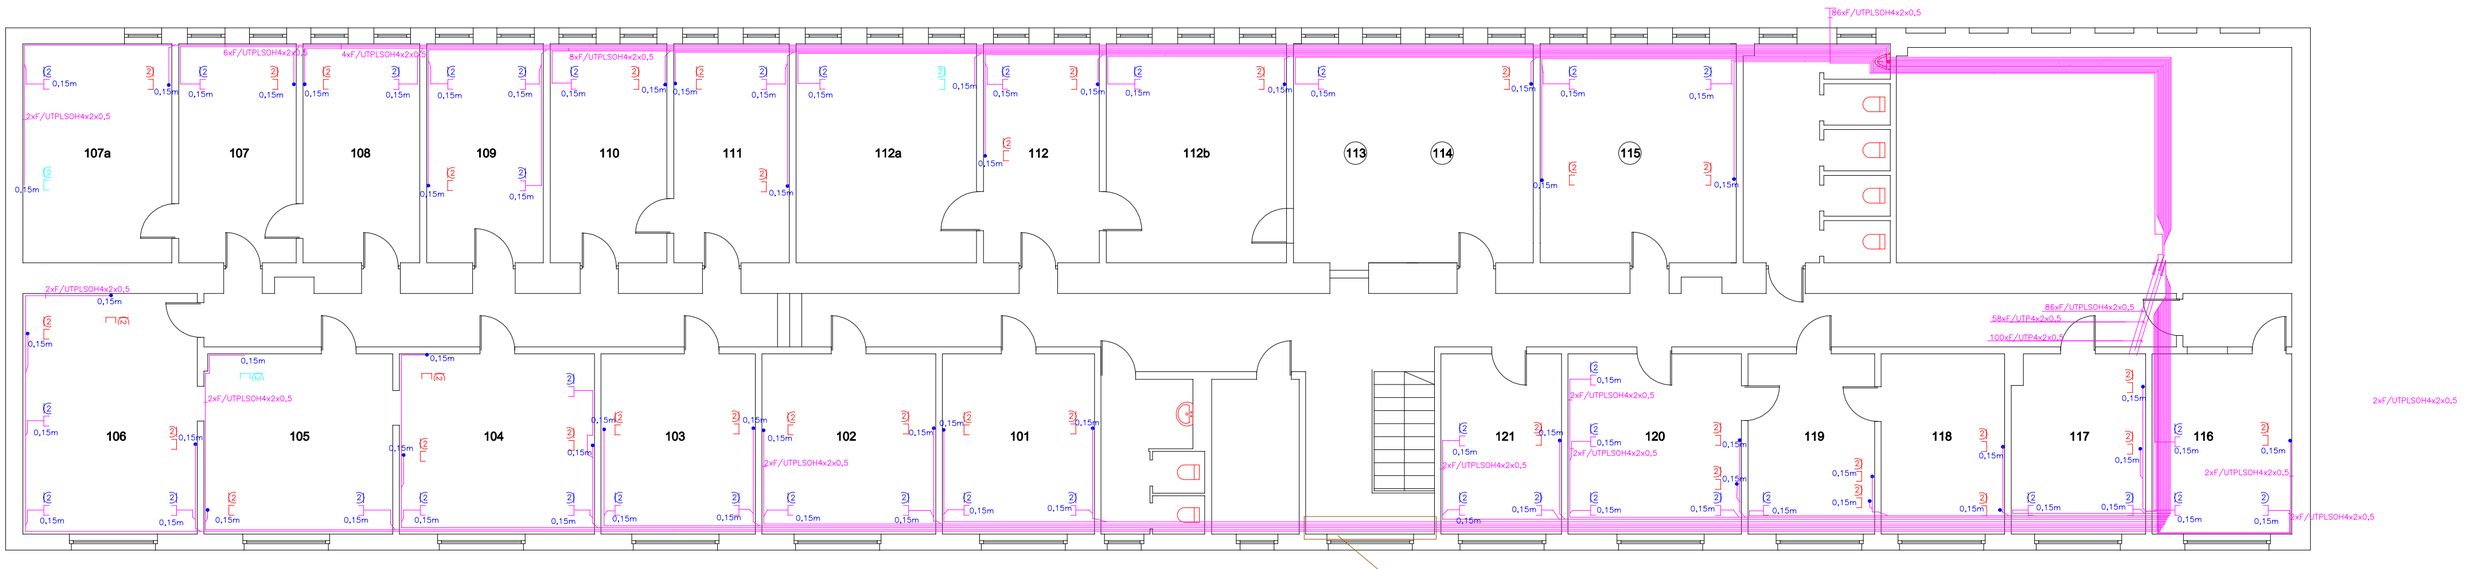

OBUDOWA Z PŁYTY GIPSOWO–KARTONOWEJ
NA KONSTRUKCJI, MALOWANA NA KOLOR ŚCIANY

RZUT PIETRA-BUDYNE

OBWODY UKŁADAĆ W KORYTACH PVC MONTOWANYCH DO ŚCIANY.
CIĄGI GŁÓWNE UKŁADAĆ BEZPOŚREDNIO POD STROPEM.
ZEJŚCIA DO GNIAZD UKŁADAĆ NA ŚCIANIE OKIENNEJ LUB ZASTĘPCZO NA DZIAŁOWEJ.
DOPROWADZENIE DO GNIAZD UKŁADAĆ W POZIOMIE NA h=0,15cm OD POSADZKI.

KORYTKA KOLORU BIAŁEGO.

PODSTAWOWY PEL STANDARTOWY 2xRJ45 MONTOWANY W KANALE w pełni wyposażony

REZERWOWY PEL STANDARTOWY 2xRJ45 MONTOWANY W KANALE WYPOSAŻONY W PUSZKI MONTAŻOWE

ZAPASOWY PEL STANDARTOWY BEZ WYPOSAŻENIA W KANALE

UKŁAD SIECIOWY W BUDYNKU : TN–C–S.
UKŁAD SIECIOWY INST. DEDYKOWANEJ : TN–S.

SAMOCZYNNE WYŁĄCZANIE

ZEH 'WIS' PRACOWNIA PROJEKTOWA 64-100 Leszno, ul. Unii Europejskiej 3 tel.: 065 529 90 93			
Obiekt :	Remont i modernizacja budynku administracyjno-biurowego przy Pl.Kościuszki 4B w		
Adres :	64-100 Leszno ul. Plac Kościuszki 4B		
Inwestor :	Starostwo Powiatowe w Lesznie		
Treść rys.:	PIETRO-OBWODY LOGICZNE	Skala:	
		Data: 05-2008	Nr rys:
Gen. projektant	tech. bud. Henryk Poprawski	upr. 314/61/Lo	
Projektant	mgr inż. Jerzy Woźniak	upr. 87/86/Lo	
Sprawdził			