


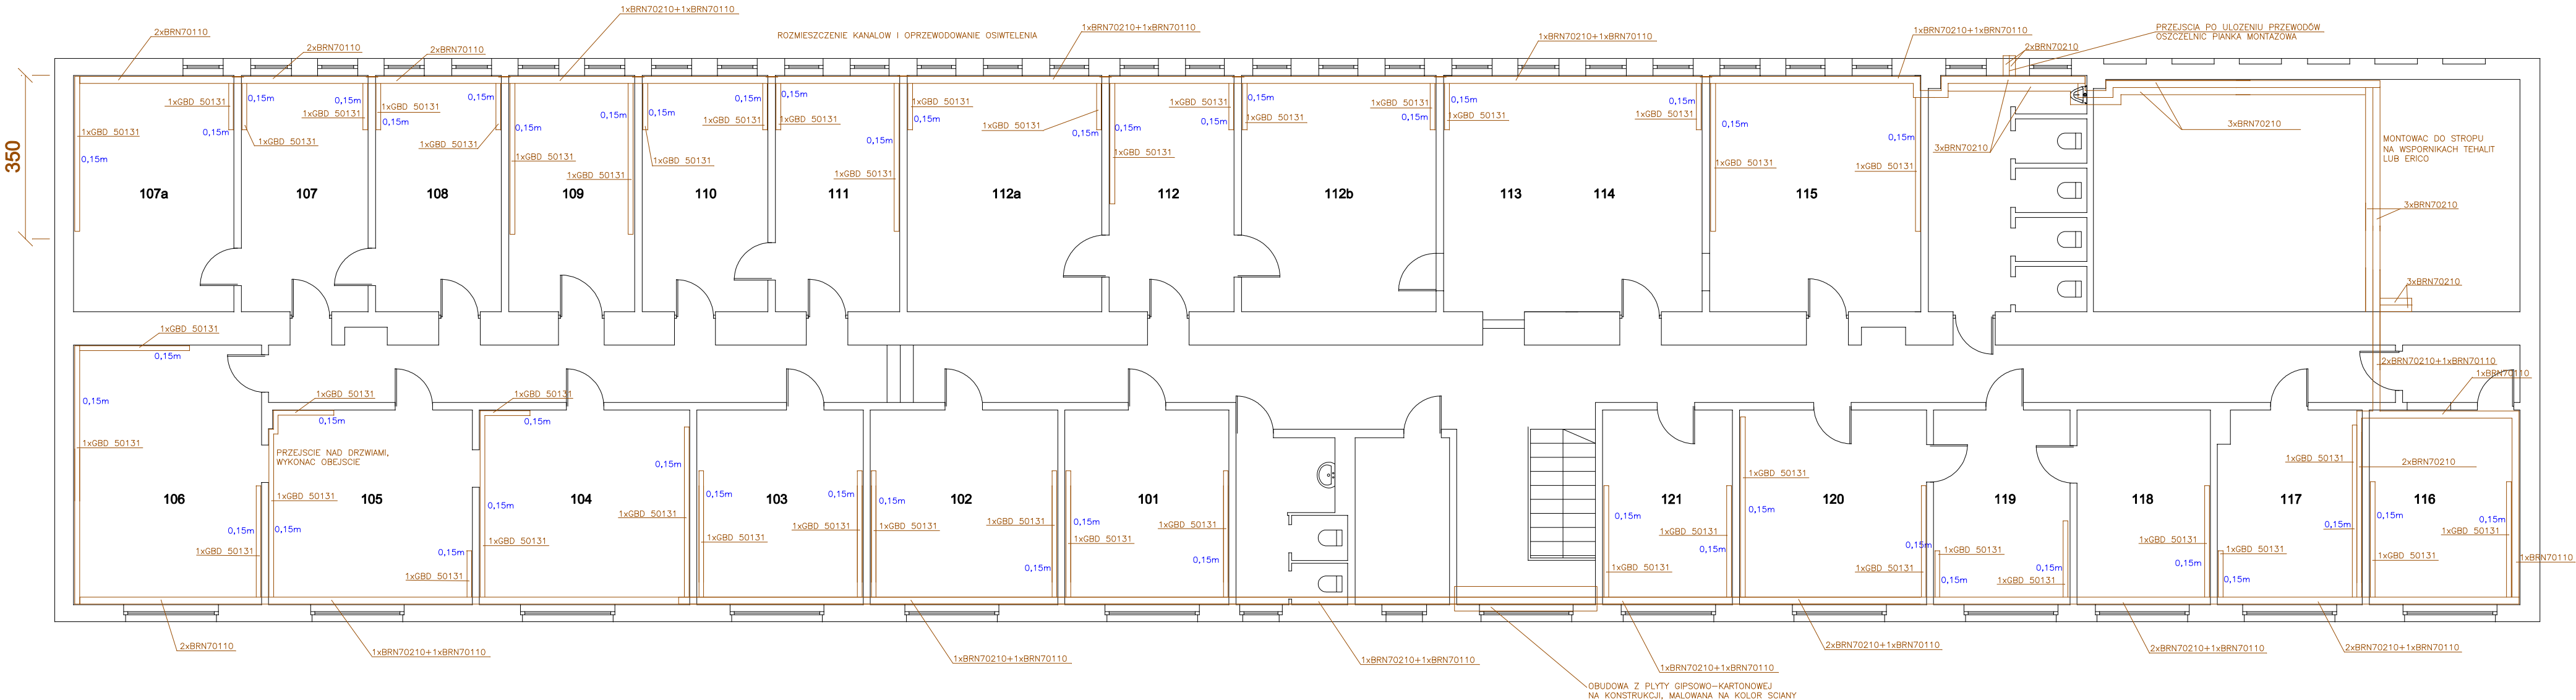

RZUT PIETRA-BUDYNEK B

UKŁAD SIECIOWY W BUDYNKU : TN-C-S.
UKŁAD SIECIOWY INST. DEDYKOWANEJ : TN-S.
SAMOCZYNNE WYLĄCZANIE

ZEH 'WIS'			
PRACOWNIA PROJEKTOWA			
64-100 Leszno, ul. Unii Europejskiej 3 tel.: 065 529 90 93			
Obiekt : Remont i modernizacja budynku administracyjno-biurowego przy PKościsław 4B w Lesznie			
Adres : 64-100 Leszno ul. Pias Kociszew 4B			
Inwestor : Starostwo Powiatowe w Lesznie			
Treść rys. : PIETRO-KANAŁY NATYKNOWE		Skala:	Nr rys: 8
Gen. projektant: tech. bud. Henryk Poprawski		Data: 05-2008	
Projektant: mgr inż. Jerzy Wodniak		upr. 914/91Lo	
Sprawdził:		upr. 877/88Lo	