
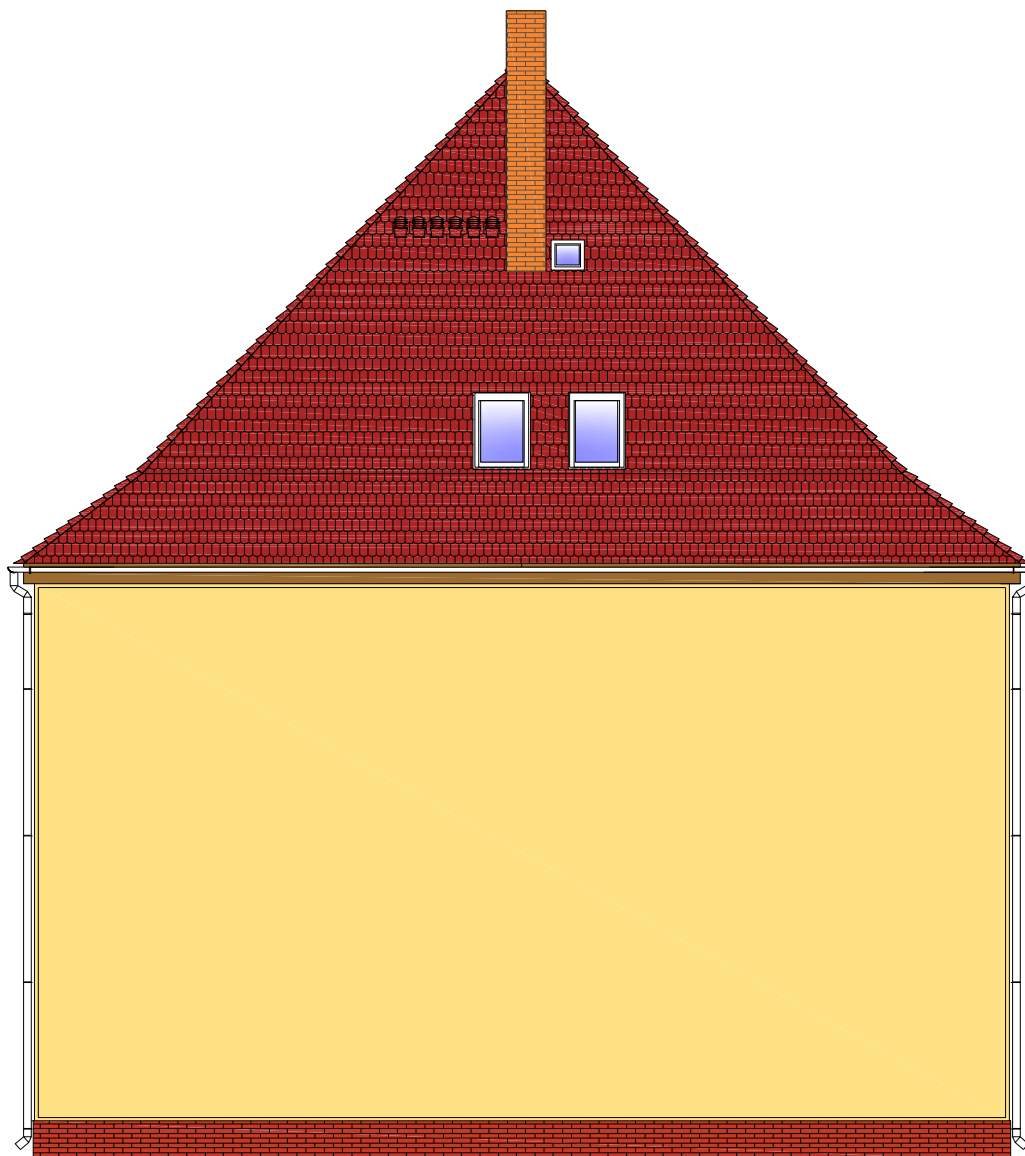


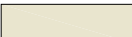

ELEWACJA PÓŁNOCNA

Oznaczenia:

- | | |
|---|--|
|  | 1. Tynk mineralny "baranek" gr. 1,5mm, malowany farbą silikonową w kolorze RGB 253,225,130. |
|  | 2. Tynk mineralny "baranek" gr. 1,5mm, malowany farbą silikonową w kolorze RGB 233,229,206. |
|  | 3. Cegła klinkierowa TERCA Lawa klasy 35MPa na zaprawie Terca klinkier ciemnoszarej, spoinowana. |
|  | 4. Dachówka ceramiczna karpówka układana w koronkę. |
|  | 5. Drewniana podbitka okapów malowana Bondex Aquaprotect 4 lata, w kolorze 7613 jasny orzech. |
|  | 6. Rynny, rury spustowe i opierzenia wykonać z blachy cynkowo-tytanowej. |
|  | 7. Kominy, cegła klinkierowa. |

BIURO INŻYNIERSKIE - Piotr Mikołajczak

64-100 Leszno, ul. Bema 11 B tel.: 065 529 96 59

Obiekt : Środowiskowy Dom Samopomocy.

Adres : Kąkolewo, gmina Osieczna
Działka nr ewid. 386/1, 386/2, 385

Inwestor : Powiatowe Centrum Pomocy Rodzinie w Lesznie.

Treść rys. : Elewacja północna.

Skala: 1:100

Data: 10/2010

Nr rys: 8

Gen. projektant MGR INŻ. P. MIKOŁAJCZAK

upr. 1111/88/Lo

Projektant arch. INŻ. ST. HABICHT

upr. 235/75/Lo

Sprawdził MGR INŻ. ARCH. B. KĘDZIERSKA

upr. 03/02/DOIA