


Wzmocnienie podciagu z I300, POZ.2,2

skala 1:10

3-3

skala 1:10

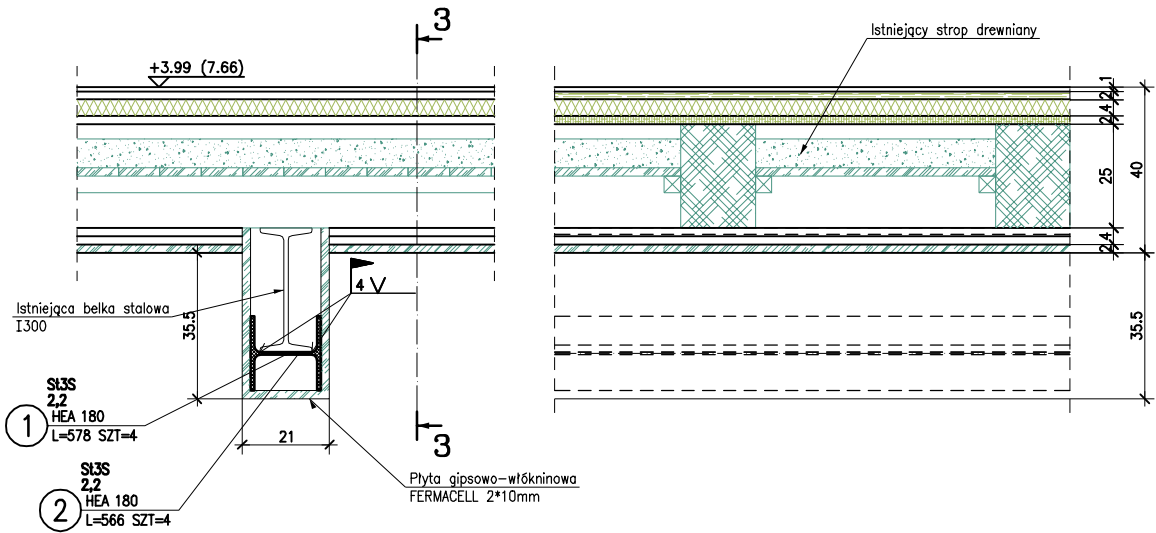

ZESTAWIENIE STALI

POZ.	NUMER ELEMENTU	NAZWA ELEMENTU	DŁUGOŚĆ [mm]	GATUNEK STALI	LICZBA SZTUK	DŁ. RAZEM [m]	MASA JEDN [kg/m]	MASA 1 ELEM [kg]	MASA RAZEM [kg]	POLE JEDN [m2/m]	POLE 1 ELEM [m2]	POLE RAZEM [m2]	UWAGI
2,2	1	HEA 180	5780.0	SL3S	4	23.12	35.50	205.19	820.76	1.02	5.92	23.68	
2,2	2	HEA 180	5660.0	SL3S	4	22.64	35.50	200.93	803.72	1.02	5.80	23.19	
OGÓŁEM									1624.48			46.87	
NADDATEK NA SPOINY: 1.8%									29.24			0.84	
NADDATEK NA NIERÓWNOŚCI: 2%									32.49			0.94	
NADDATEK NA ELEM. DODATK.: 1.5%									24.37			0.7	
RAZEM:									1710.58			49.35	
WYKONAC: x 1									1710.58			49.35	

BIURO INŻYNIERSKIE - Piotr Mikołajczak

64-100 Leszno, ul. Bema 11 B tel.: 065 529 96 59

Obiekt : Środowiskowy Dom Samopomocy.

Adres : Kąkolewo, gmina Osieczna
Działka nr ewid. 386/1, 386/2, 385.

Inwestor : Powiatowe Centrum Pomocy Rodzinie w Lesznie.

Treść rys. : Wzmocnienie podciagu, POZ.2,2.

Skala: 1:25

Data: 10/2010

Nr rys: 15

Gen. projektant : MGR INŻ. P. MIKOŁAJCZAK

upr. 1111/889Lo

Projektant kons. : MGR INŻ. P. MIKOŁAJCZAK

upr. 1111/889Lo

Sprawdził : INŻ. ST. HABICHT

upr. 235/75Lo