



ROZDZIELNICA PODTYNKOWA R2, W ROZDZIELNICY POZOSTAWIC 30% WOLNEGO MIEJSCA JAKO REZERWE

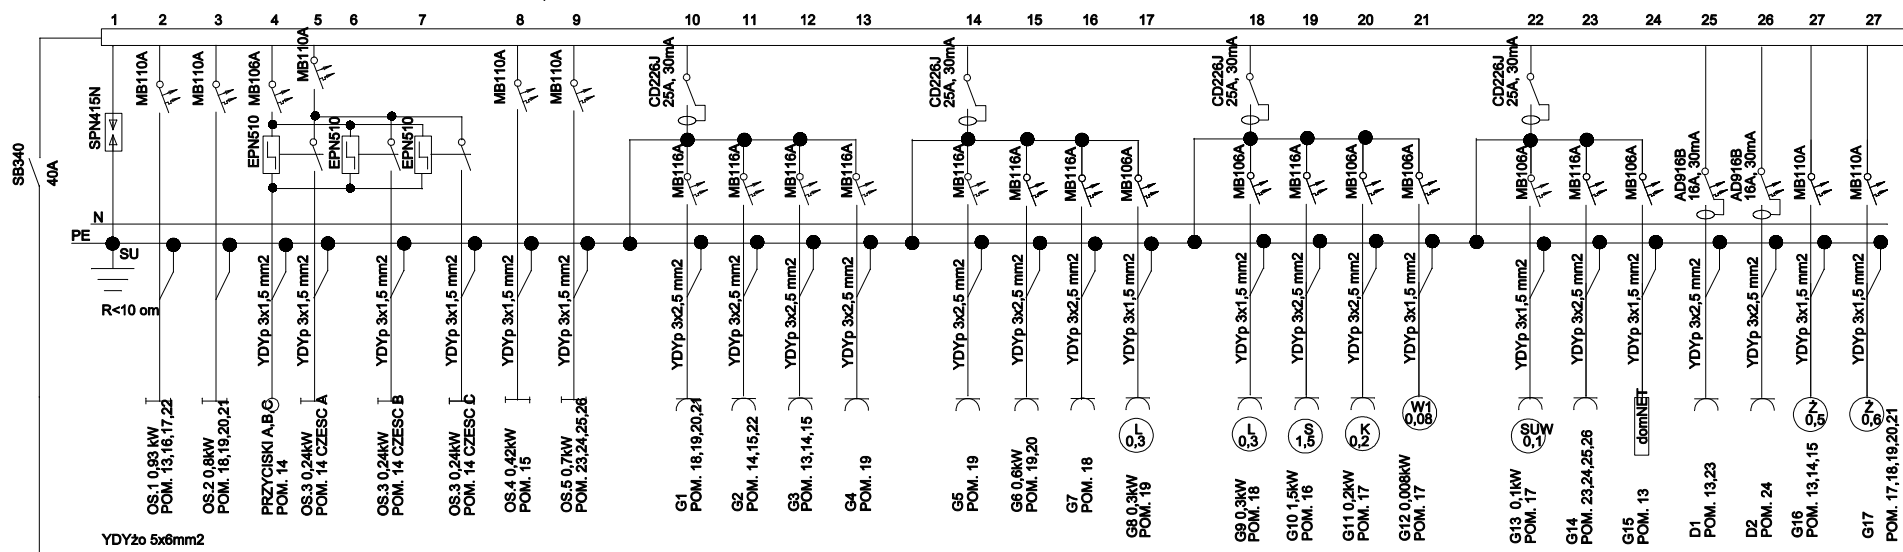

ROZDZIELNICA PODTYNKOWA R1, W ROZDZIELNICY POZOSTAWIC 30% WOLNEGO MIEJSCA JAKO REZERWE

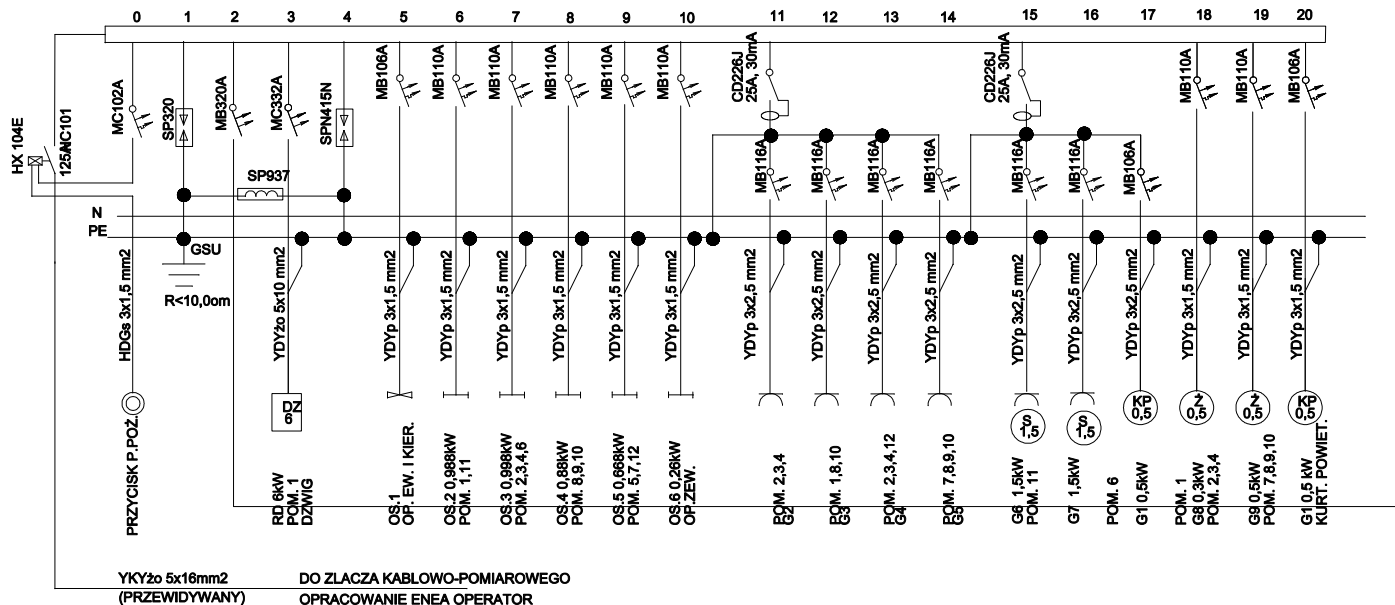

SAMOCZYNNE WYLACZANIE UKŁAD SIECIOWY TN-S

BIURO INŻYNIERSKIE - Piotr Mikołajczak 64-100 Łaszno, ul. Bema 11 B tel.: 065 529 96 59			
Obiekt	Środowiskowy Dom Samopomocy.		
Adres	Kąkolowo, gmina Łaszno Działka nr ewid. 385/1, 385/2, 385.		
Investor	Powiatowe Centrum Pomocy Rodzinie w Łasznie.		
Treść rys.:	ROZDZIELNICE	Skala: 1:50	Nr rys: IE/4
Gen. projektant	MGR INŻ. P. MIKOŁAJCZAK	Data: 11/2010	
Projektant	MGR INŻ. J. WOŹNIAK	upr. 1111/86/Lo	
Sprawdził	INŻ. K. PAWLICKI	upr. 877/86/Lo	
		upr. 823/86/Lo	