


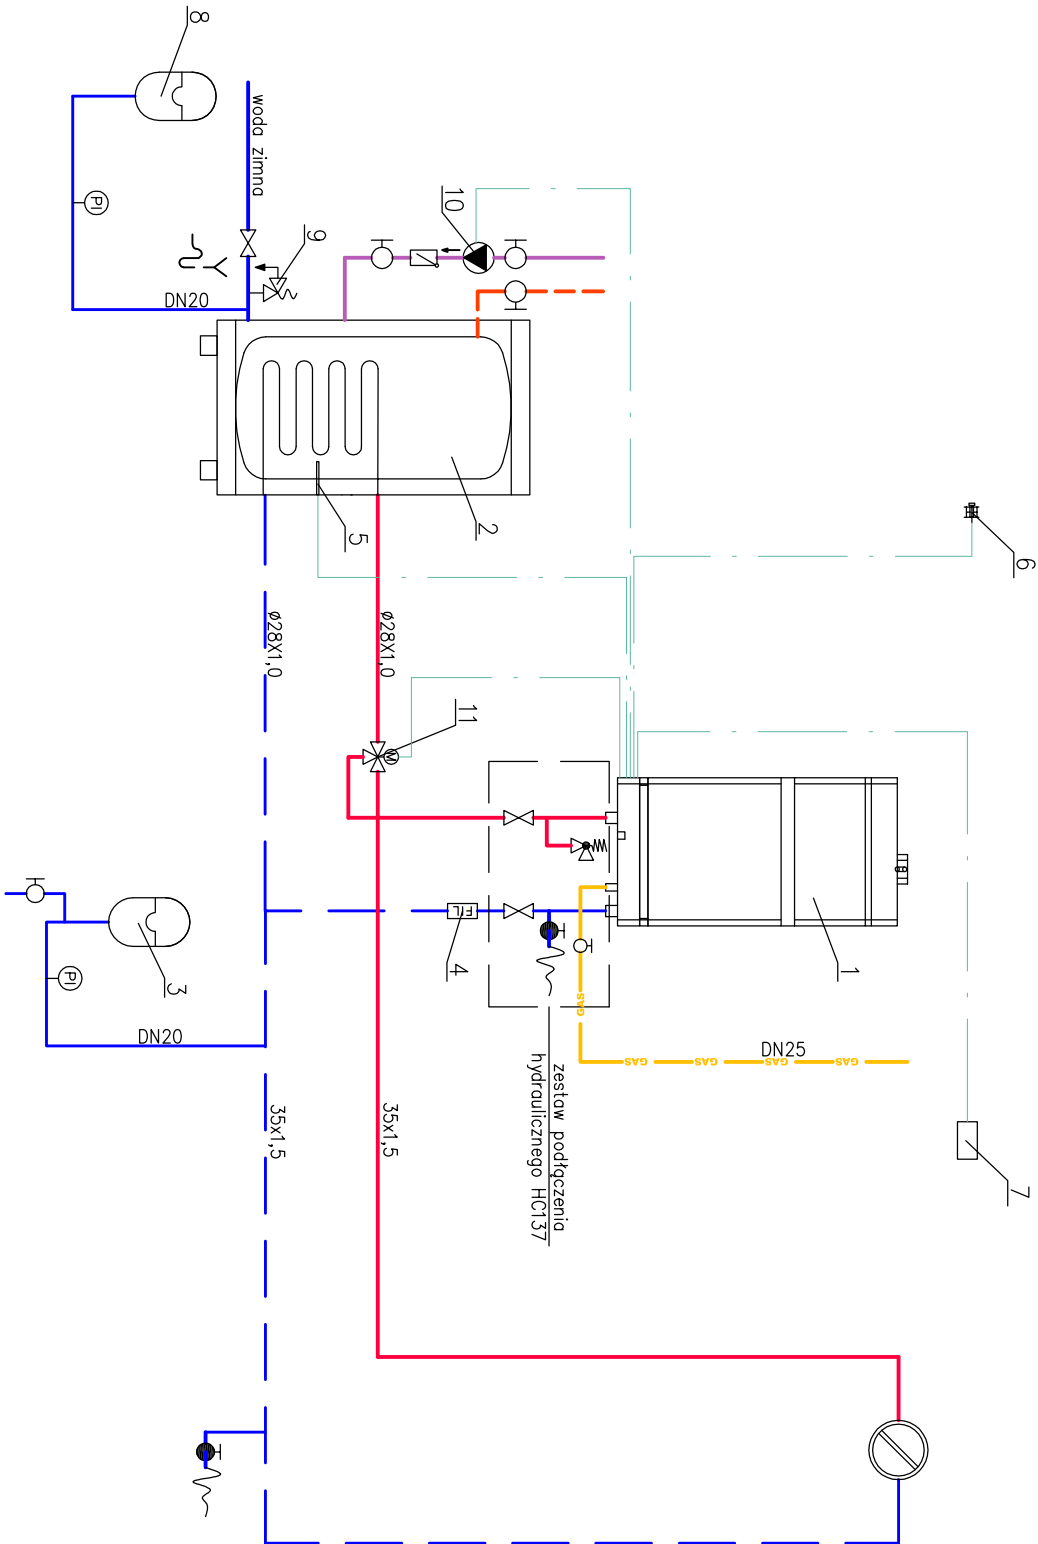

Lp.	Nazwa	Producent
1	Gasowy kocioł kondensacyjny MC-35 (Q=8,9-35kW) z konsolą Diamatic 3	DeDietrich
2	Pojemnościowy podgrzewacz c.w.u. SR100	DeDietrich
3	Naczynie wzbiorcze NG25	Reflex
4	Filtr siatkowy skośny DN32	DeDietrich
5	Czujnik temperatury c.w.u.	DeDietrich
6	Czujnik temperatury zewnętrznej	DeDietrich
7	Sterownik pokojowy FM52	DeDietrich
8	Naczynie wzbiorcze DD18	Reflex
9	Zawór bezpieczeństwa typ 2115 ½" 6 bar	SYR
10	Pompa cyrkulacyjna Ergo	LFP
11	Zawór przełączający c.o. – c.w.u. HC135	DeDietrich

BIURO INŻYNIERSKIE - Piotr Mikołajczak

64-100 Leszno, ul. Bema 11 B tel.: 065 529 96 59

Obiekt : Środowiskowy Dom Samopomocy.

Adres : Kąkolewo, gmina Osieczna
Działka nr ewid. 386/1, 386/2, 385.

Inwestor : Powiatowe Centrum Pomocy Rodzinie w Lesznie.

Treść rys.: Rzut poddasza. Instalacja c.o. Skala: 1:50 Nr rys: **S8**

Gen. projektant MGR INŻ. P. MIKOŁAJCZAK upr. 1111/88/Lo

Projektant mgr inż. Tomasz Habicht upr. 112/98/Lo

Sprawdził mgr inż. Jadwiga Waboszek upr. 933/87/Lo