

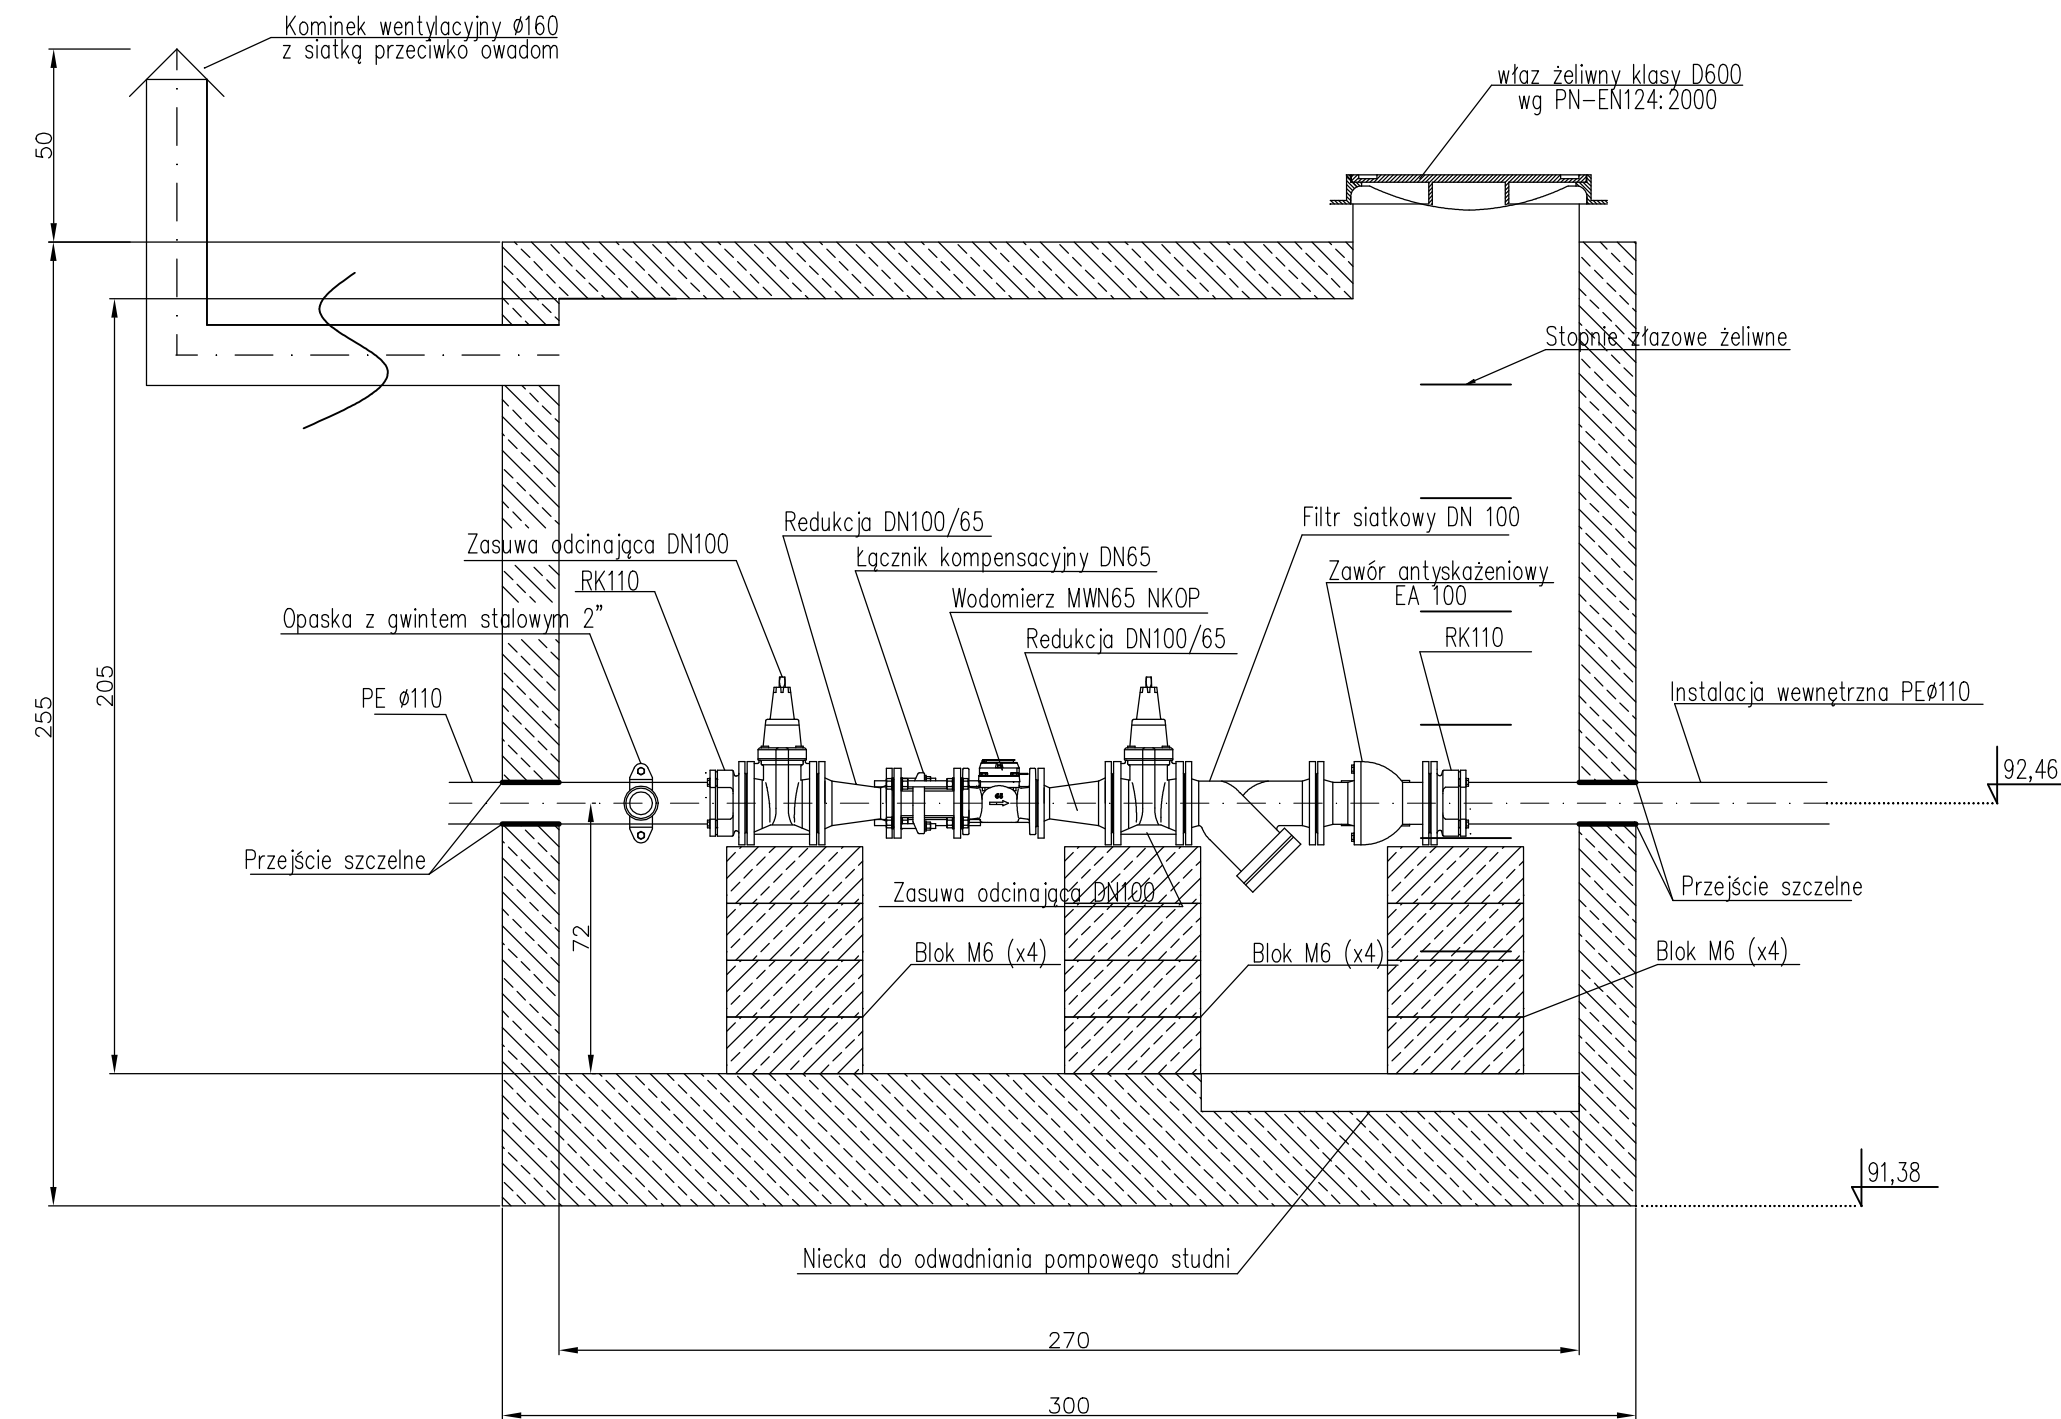


A - A

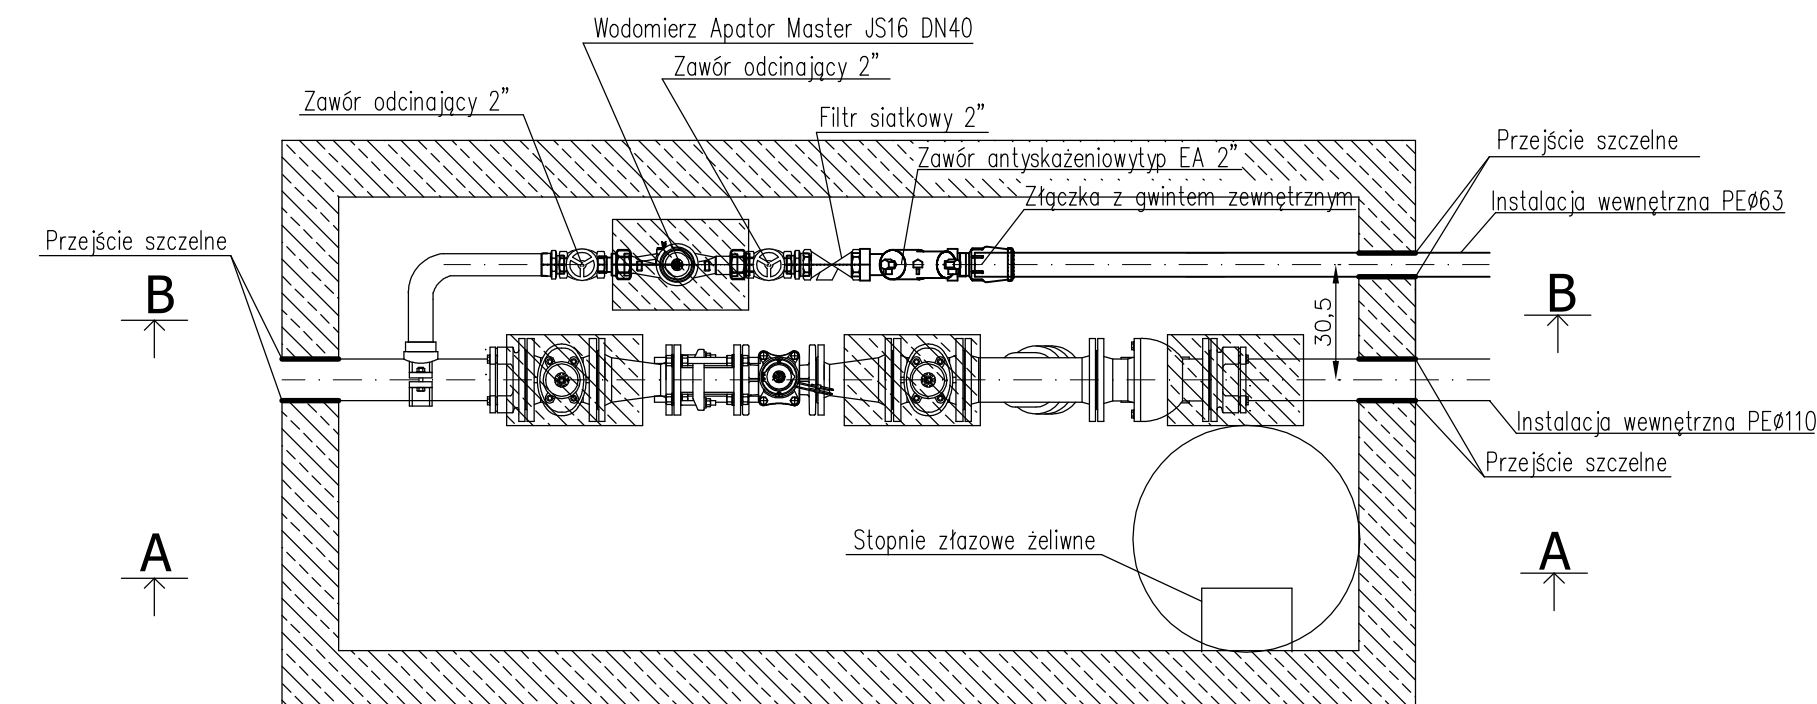

B - B

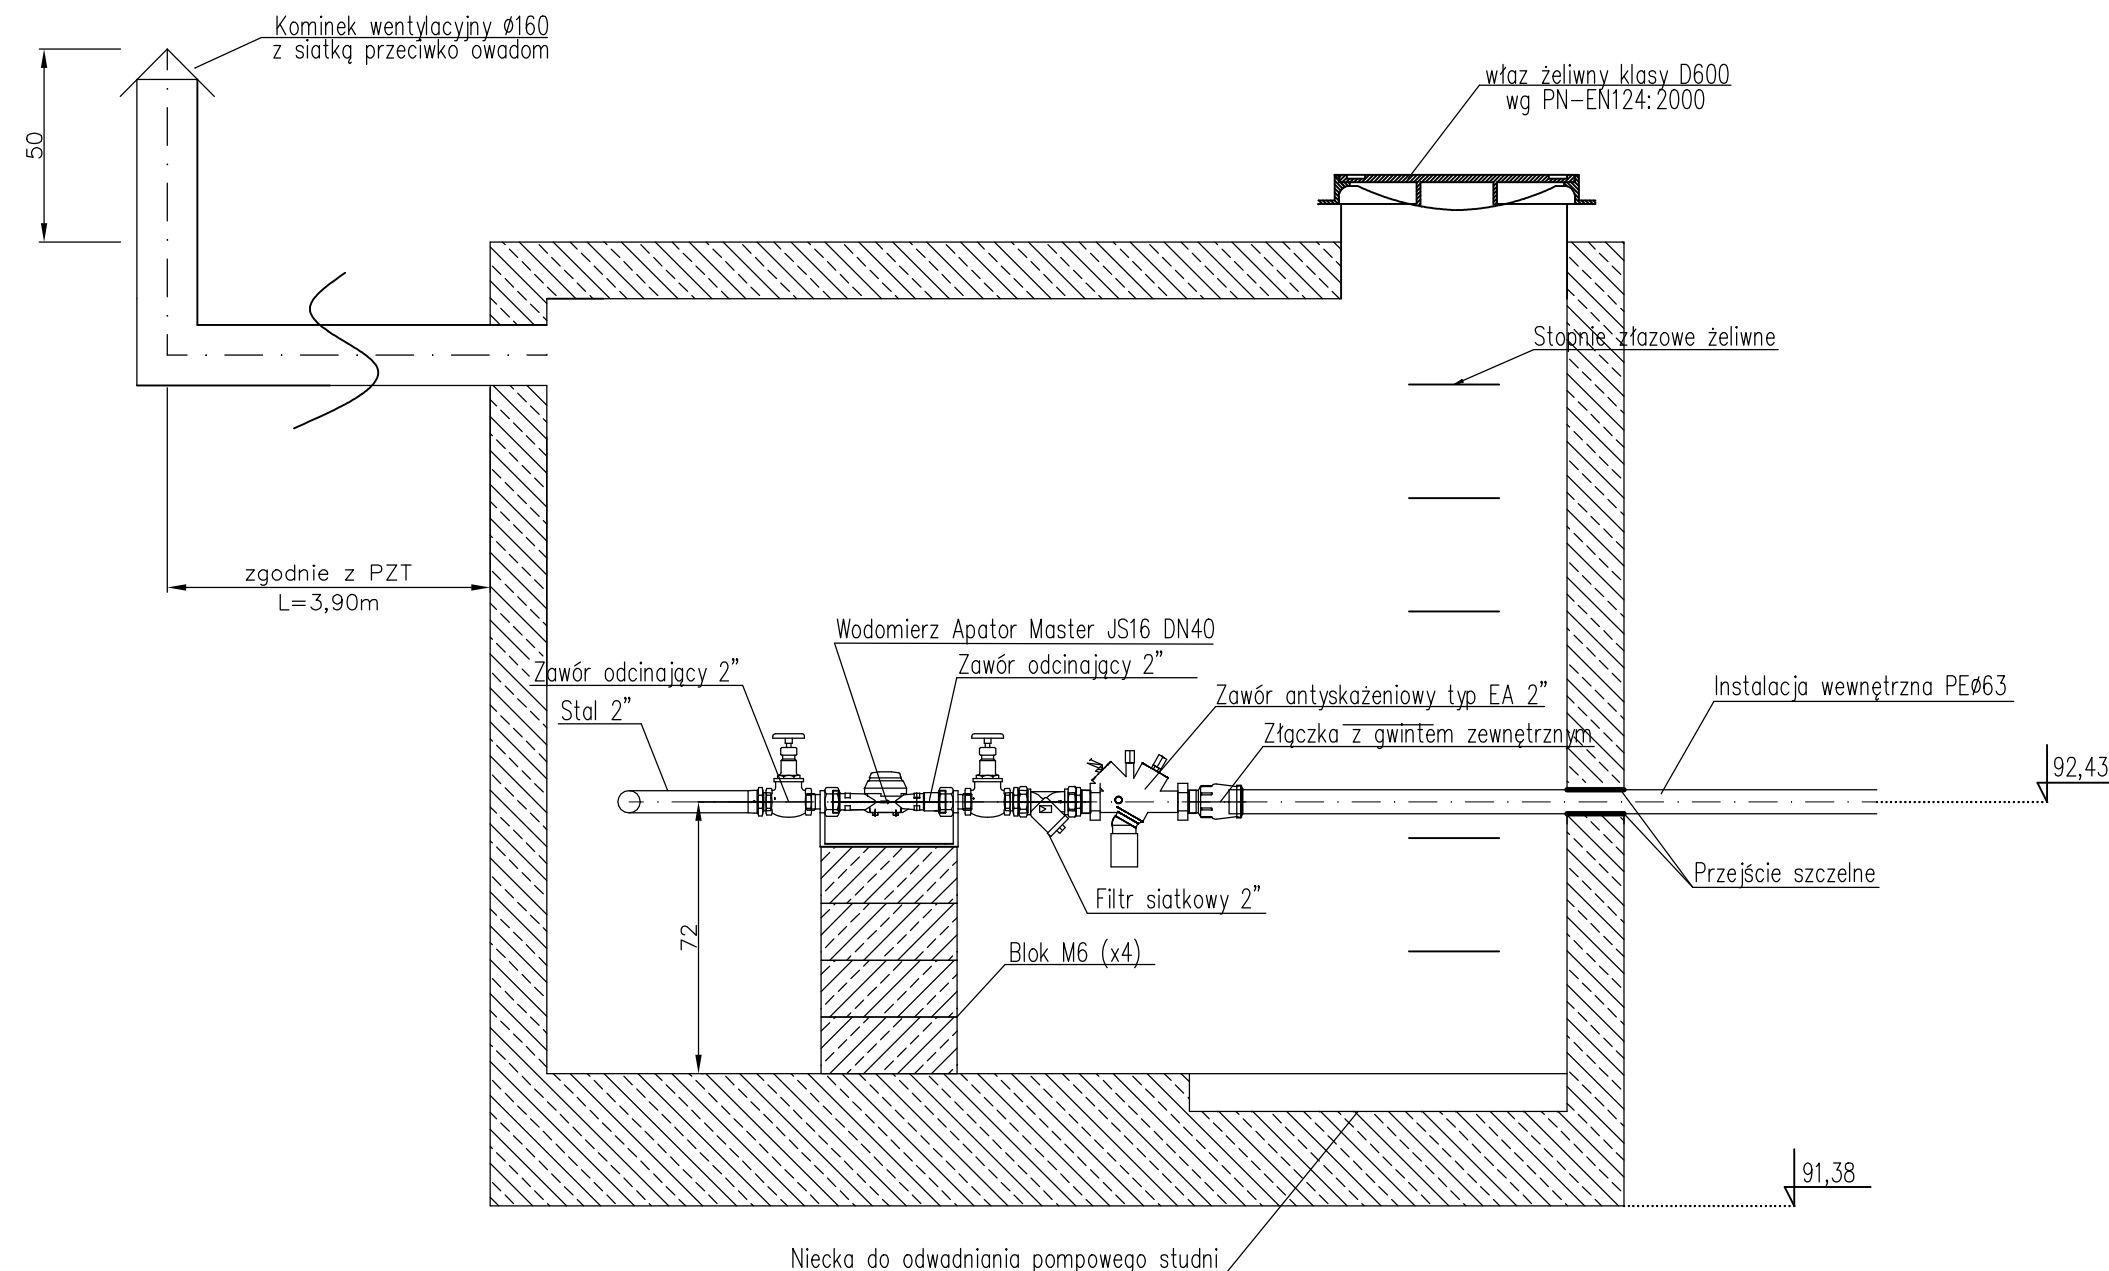

Uwaga:

- zestawy wodomierzowe zamontować na wysokości 0,50m nad dnem komory, na podporze muruwanej z bloczków betonowych,
- komorę wykonać jako szczelną, z wodoodpornego betonu C35/B45, lub zabezpieczyć izolacją wodo odporną.
- kominke wentylacyjny wyprowadzić 0,50 m nad powierzchnię terenu,
- zgodnie z warunkami MPWiK pierwszą zasuwę na wlocie do komory należy za pomocą stalowej objeiny zakotwić do ściany komory wodomierzowej
- wodomierz Apator Master JS16 DN40 zamontować na konsoli wodomierzowej 1 1/2"
- należy wykonywać okresowe kontrole komory wodomierzowej, a wodę powstającą podczas pracy zaworu antyzakłeniowego BA należy usunąć z dna studni

Rysunek:		Rzut szczegółowy projektowanej studni wodomierzowej 150x300.	
Temat:		Budowa przyłącza wodociągowego.	
Adres:		dz. nr 62/4, 63/4, 65/1, 66/1, ul. Usługowa 7, 64-100 Leszno.	
Skala:	1:20	Projektant:	mgr inż. Łukasz Fiszer WKP/0344/POOS/09
Data:	08. 2018	Asystent:	
Nr rys.:	5		