


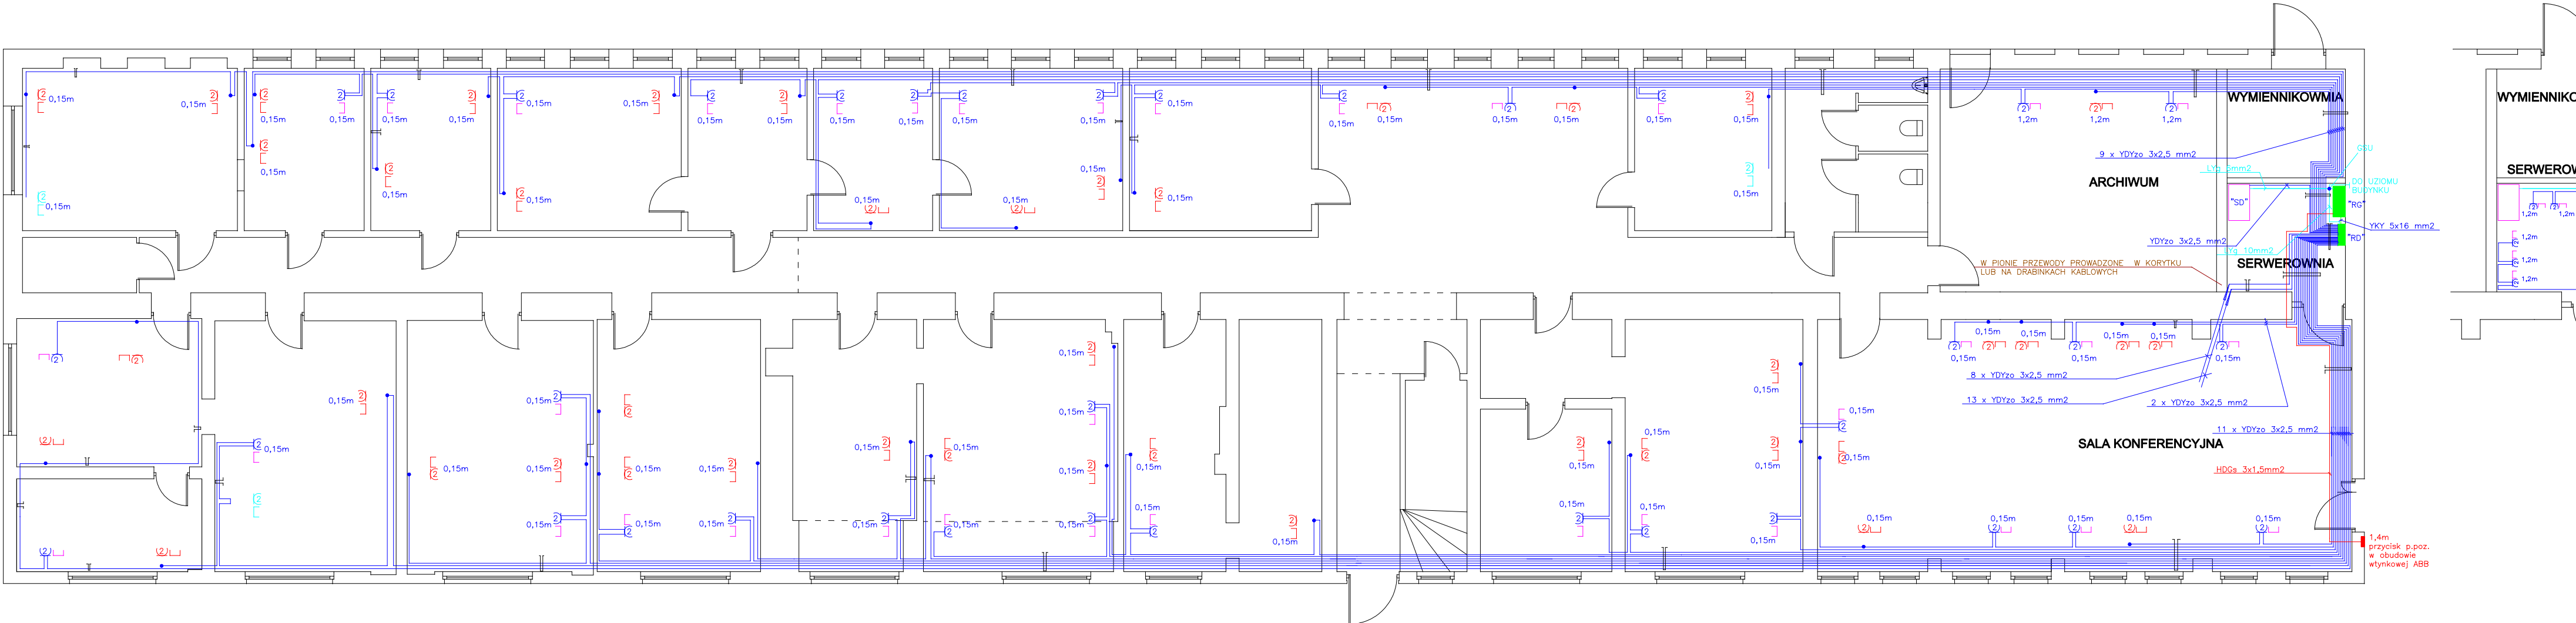

RZUT PARTERU - BUDYNEK B

- 2) PODSTAWOWY PUNKT ZASILANIA; PRZEWÓD POPROWADZONY OD GNIAZD 10/16 A/Z Z KLUCZEM
- 3) REZERWOWY PUNKT ZASILANIA; PRZEWÓD POPROWADZONY ODOSTATNIEJ PUSZKI LUB GNIAZDA; NIE PODŁĄCZONY
- 4) REZERWOWE GNIAZDO DEDYKOWANE W KANALE; OSADZONA W KANALE PUSZKA BEZ GNIAZDA

INSTALACJE PROWADZONE NATYNKOWO W KORYTKACH PLASTIKOWYCH PEŁNYCH FIRMY NP. TEHAUT.

PRZEJŚCIA PRZEZ ŚCIANY DZIAŁOWE I NOSNE WYKONAĆ W POSTACI ODCINKÓW RUR OCHRONNYCH Z PVC BEZHAŁOGENKOWEGO LUB WYKORZYSTUJĄC ODCINKI KORYT BLASZANYCH MALOWANYCH NA BIAŁO – NIEDOPUSZCZALNE JEST POZOSTAWIENIE PRZEJŚCIA PRZEZ ŚCIANE W POSTACI WYLACZNIE WYKUTEGO OTWORU.

UKŁAD SIECIOWY W BUDYNKU : TN–C–S.
UKŁAD SIECIOWY INST. DEDYKOWANEJ : TN–S.
SAMOCZYNNE WYLĄCZANIE

ZEH 'WIS'			
PRACOWNIA PROJEKTOWA			
64-100 Leszno, ul. Unii Europejskiej 3 tel.: 065 629 90 93			
Obiekt	Remont i modernizacja budynku administracyjno-biurowego przy PKodulcu 48		
Adres	64-100 Leszno ul. Płac Kościuszki 48		
Inwestor	Starostwo Powiatowe w Lesznie		
Treść rys.	PARTER - SIEĆ DEDYKOWANA		
Gen. projektant	tech. bud. Henryk Poprawski	Data:	05-2008
Projektant	mgr inż. Jerzy Woźniak	upr. 3148/Lo	Nr rys.
Sprawdził		upr. 877/88Lo	