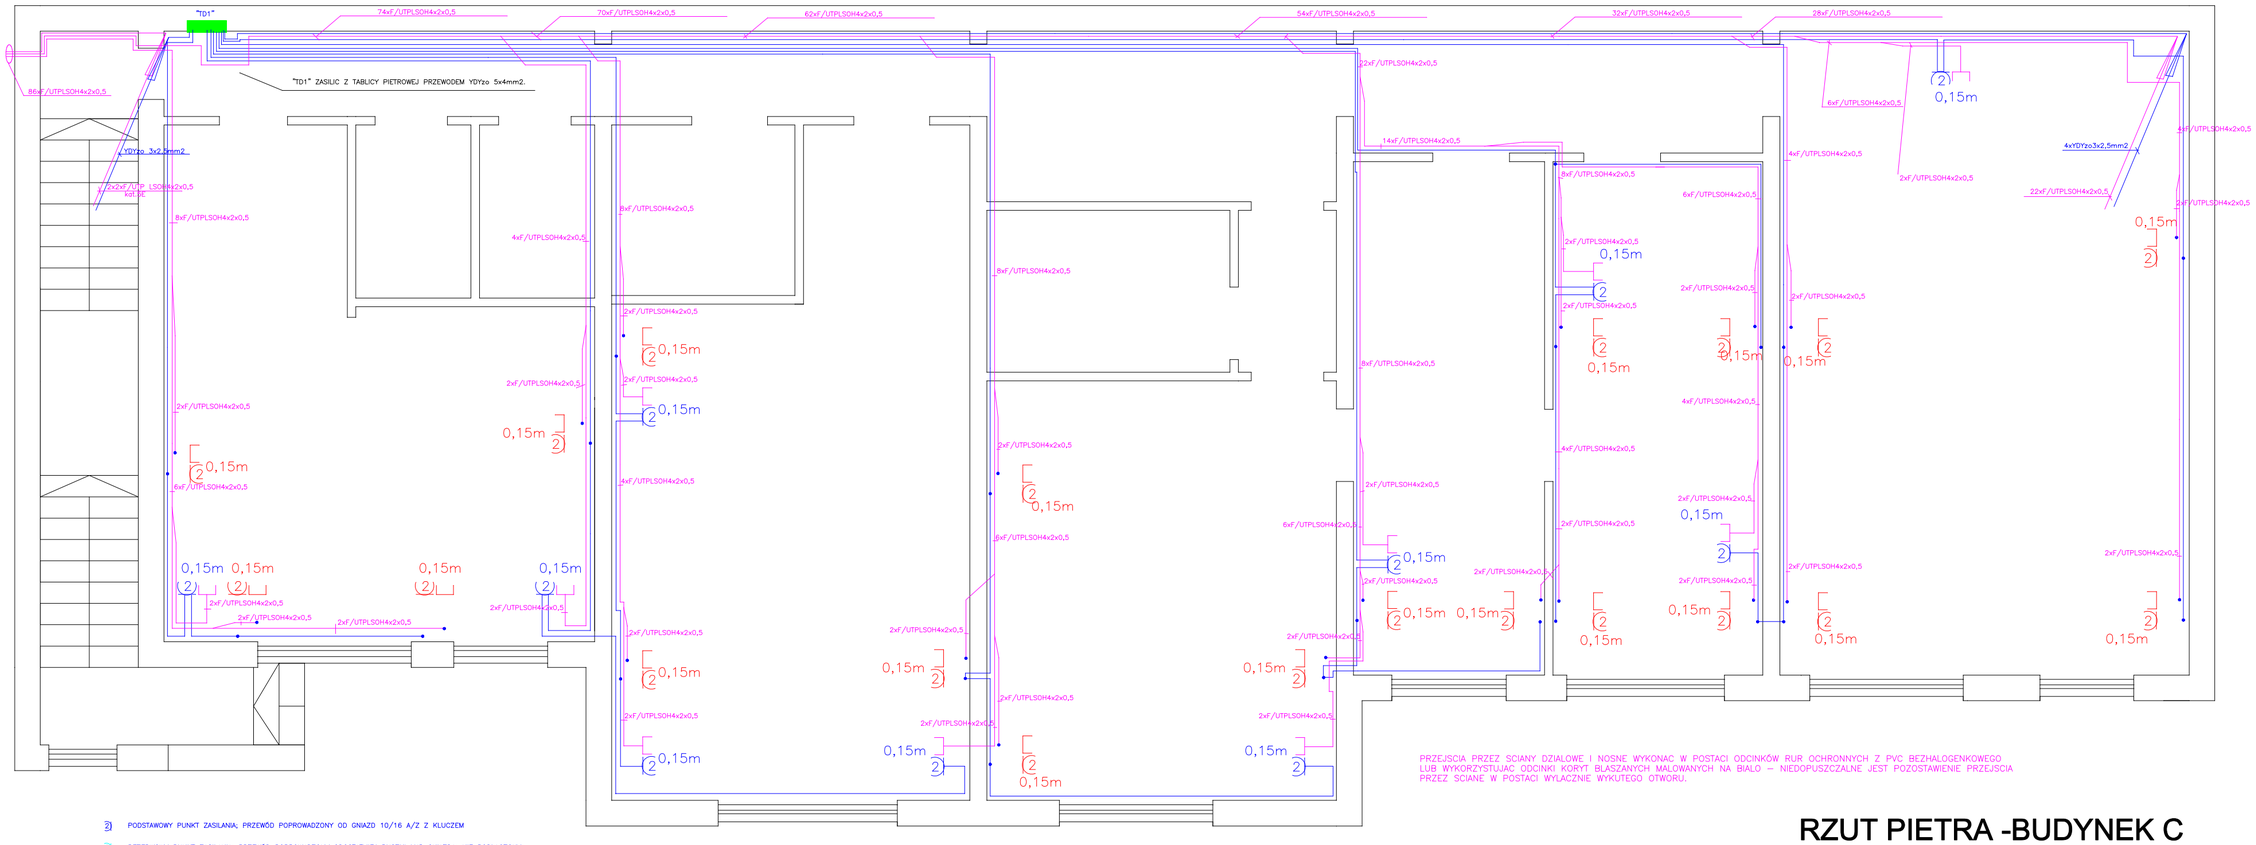

PRZEJSCIA PRZEZ SCIANY DZIALOWE I NOSNE WYKONAC W POSTACI ODCINKÓW RUR OCHRONNYCH Z PVC BEZHALOGENKOWEGO LUB WYKORZYSTUJAC ODCINKI KORYT BLASZANYCH MALOWANYCH NA BIALO – NIEDOPUSZCZALNE JEST POZOSTAWIENIE PRZEJSCIA PRZEZ SCIANE W POSTACI WYLACZNIE WYKUTEGO OTWORU.

RZUT PIETRA -BUDYNEK C

2) PODSTAWOWY PUNKT ZASILANIA; PRZEWÓD POPROWADZONY OD GNIAZD 10/16 A/Z Z KLUCZEM

2) REZERWOWY PUNKT ZASILANIA; PRZEWÓD POPROWADZONY ODOSTATNIEJ PUSZKI LUB GNIAZDA; NIE PODŁACZONY

2) REZERWOWE GNIAZDO DEDYKOWANE W KANALE; OSADZONA W KANALE PUSZKA BEZ GNIAZDA

YDYżo 3x2,5 mm2

INSTALACJE PROWADZONE NATYNKOWO W KORYTKACH PLASTIKOWYCH PEŁNYCH FIRMY NP. TEHALIT.

OBWODY UKLADAC W KORYTACH PVC MONTOWANYCH DO SCIANY.
CIAGI GLÓWNE UKLADAC BEZPOSREDNIO POD STROPEM.
ZEJSCIA DO GNIAZD UKLADAC NA SCIANIE OKIENNEJ LUB ZASTEPCZO NA DZIALOWEJ.
DOPROWADZENIE DO GNIAZD UKLADAC W POZIOMIE NA h=0,15cm OD POSADZKI.
KORYTKA KOLORU BIALEGO.

] PODSTAWOWY PEL STANDARTOWY 2xRJ45 MONTOWANY W KANALE w pełni wyposazony

] REZERWOWY PEL STANDARTOWY 2xRJ45 MONTOWANY W KANALE WYPOSAZONY W PUSZKI MONTAZOWE

] ZAPASOWY PEL STANDARTOWY BEZ WYPOSAZENIA W KANALE

UKLAD SIECIOWY W BUDYNKU : TN–C–S.
UKLAD SIECIOWY INST. DEDYKOWANEJ : TN–S.

SAMOCZYNNE WYLACZANIE

ZEH 'WIS' PRACOWNIA PROJEKTOWA 64-100 Leszno, ul. Unii Europejskiej 3 tel.: 065 529 90 93			
Obiekt :	Remont i modernizacja budynku administracyjno-biurowego przy PLKoledusiki 4B w Lesznie		
Adres :	64-100 Leszno ul. Plac Kolediuszki 4B		
Inwestor :	Starostwo Powiatowe w Lesznie		
Treść rys.: PIETRO-OBWODY LOGIKI I DEDYKOWANE		Skala: Data: 05-2006	Nr rys: 6
Gen. projektant:	tech. bud. Henryk Poprawski	upr. 314/81/Lo	
Projektant:	mgr inż. Jerzy Wodziak	upr. 677/86/Lo	
Sprawdził			