


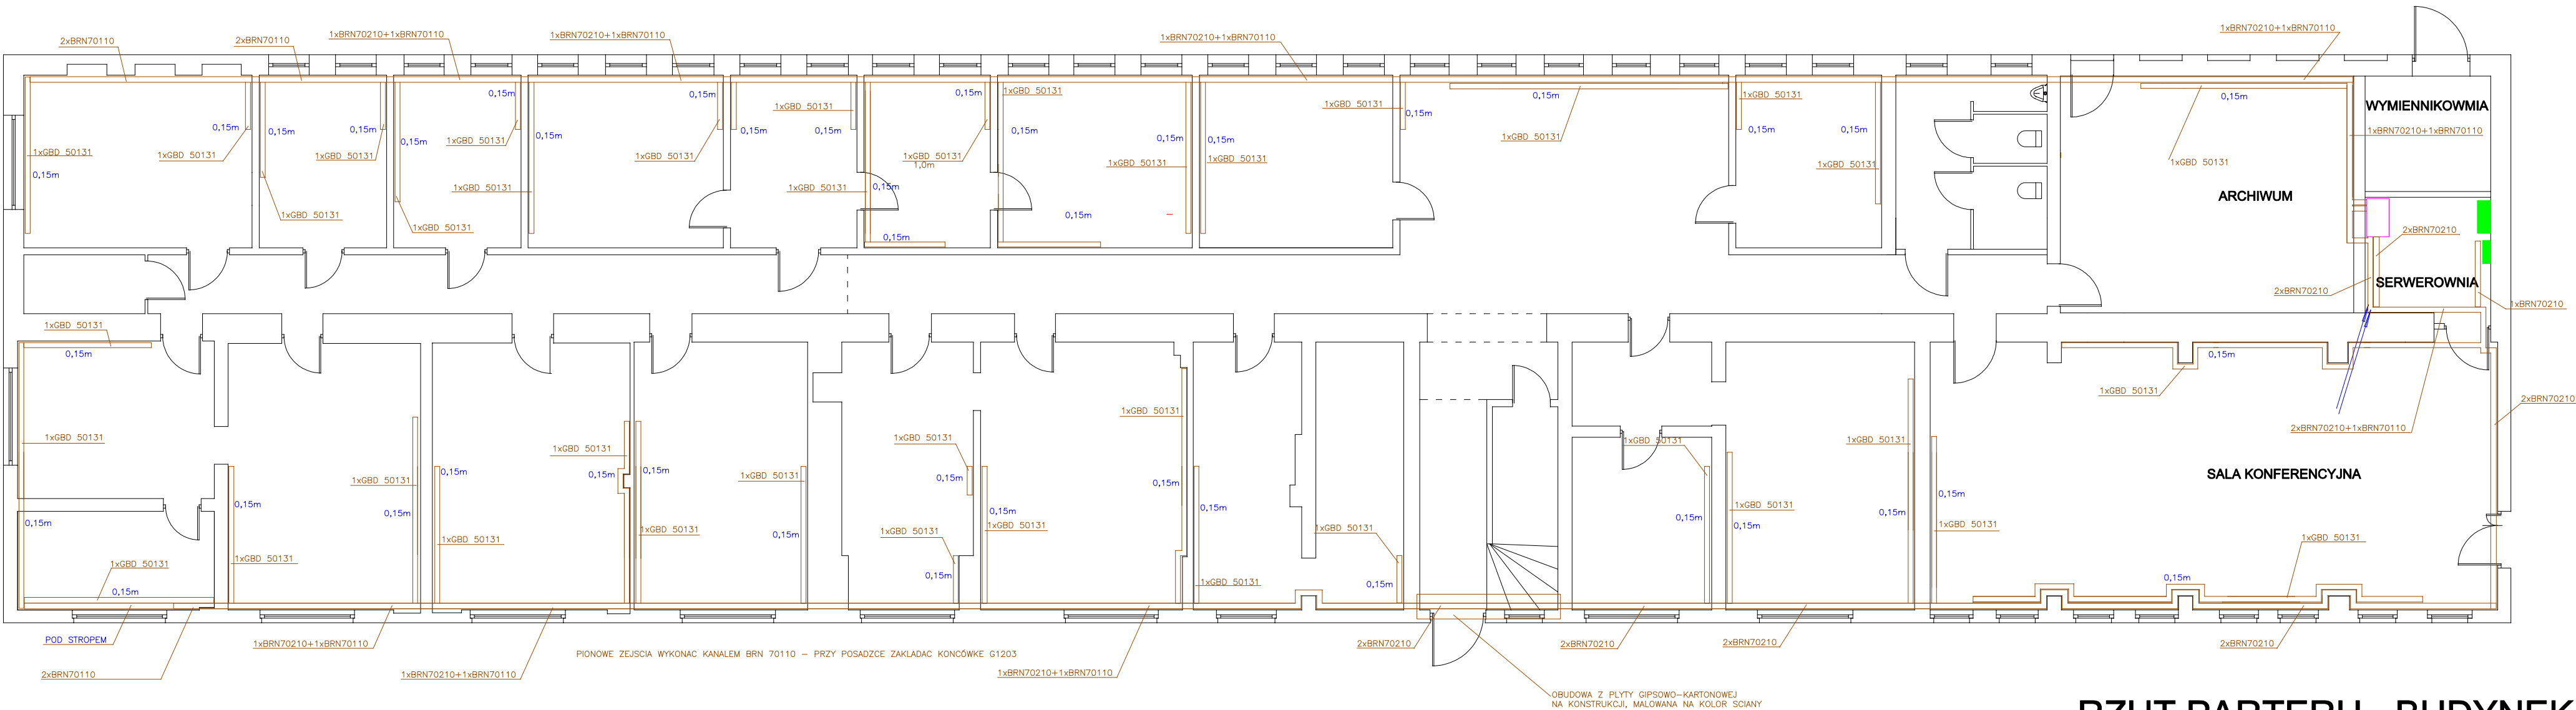

RZUT PARTERU - BUDYNEK B

UKŁAD SIECIOWY W BUDYNKU : TN-C-S.
UKŁAD SIECIOWY INST. DEDYKOWANEJ : TN-S.
SAMOCZYNNE WYLĄCZANIE

ZEH 'WIS'		
PRACOWNIA PROJEKTOWA		
64-100 Leszno, ul. Unii Europejskiej 3 tel.: 665 628 90 93		
Obiekt : Remont i modernizacja budynku administracyjno-biurowego przy Pl. Kościuszki 4B w Lesznie		
Adres : 64-100 Leszno ul. Plac Kościuski 4B		
Inwestor : Starostwo Powiatowe w Lesznie		
Treść rys.:		
PARTER- KANAŁY NATYKOWE		Skala:
Gen. projektant: tech. bud. Henryk Poprawski		Data: 06-2008
Projektant: mgr inż. Jerzy Wisniewski		Nr rys: 7
Sprawdził:		upr. 314/81/Lo
		upr. 877/86/Lo