
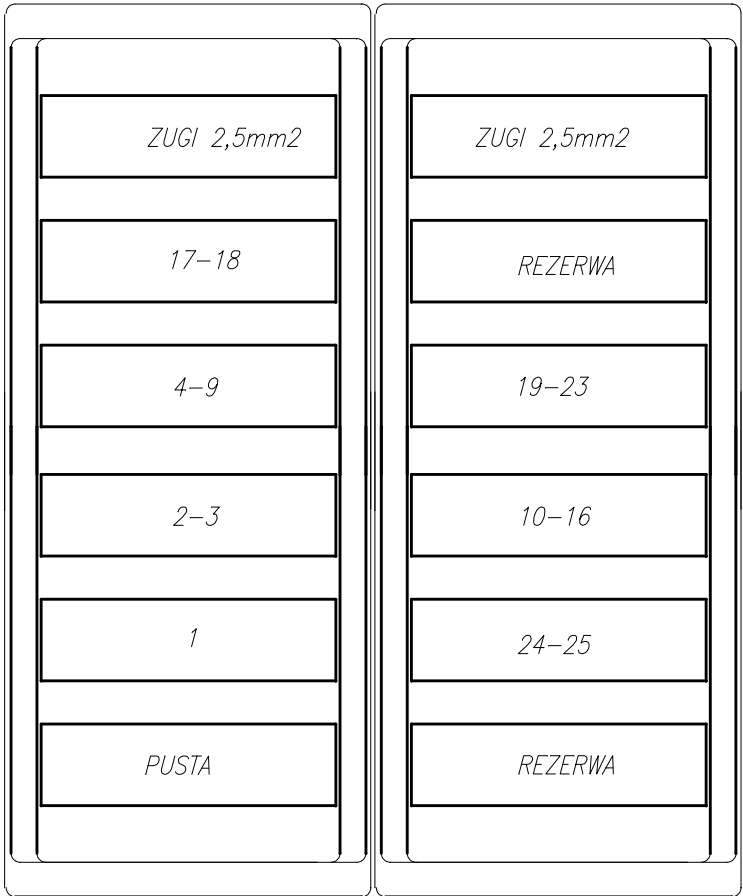
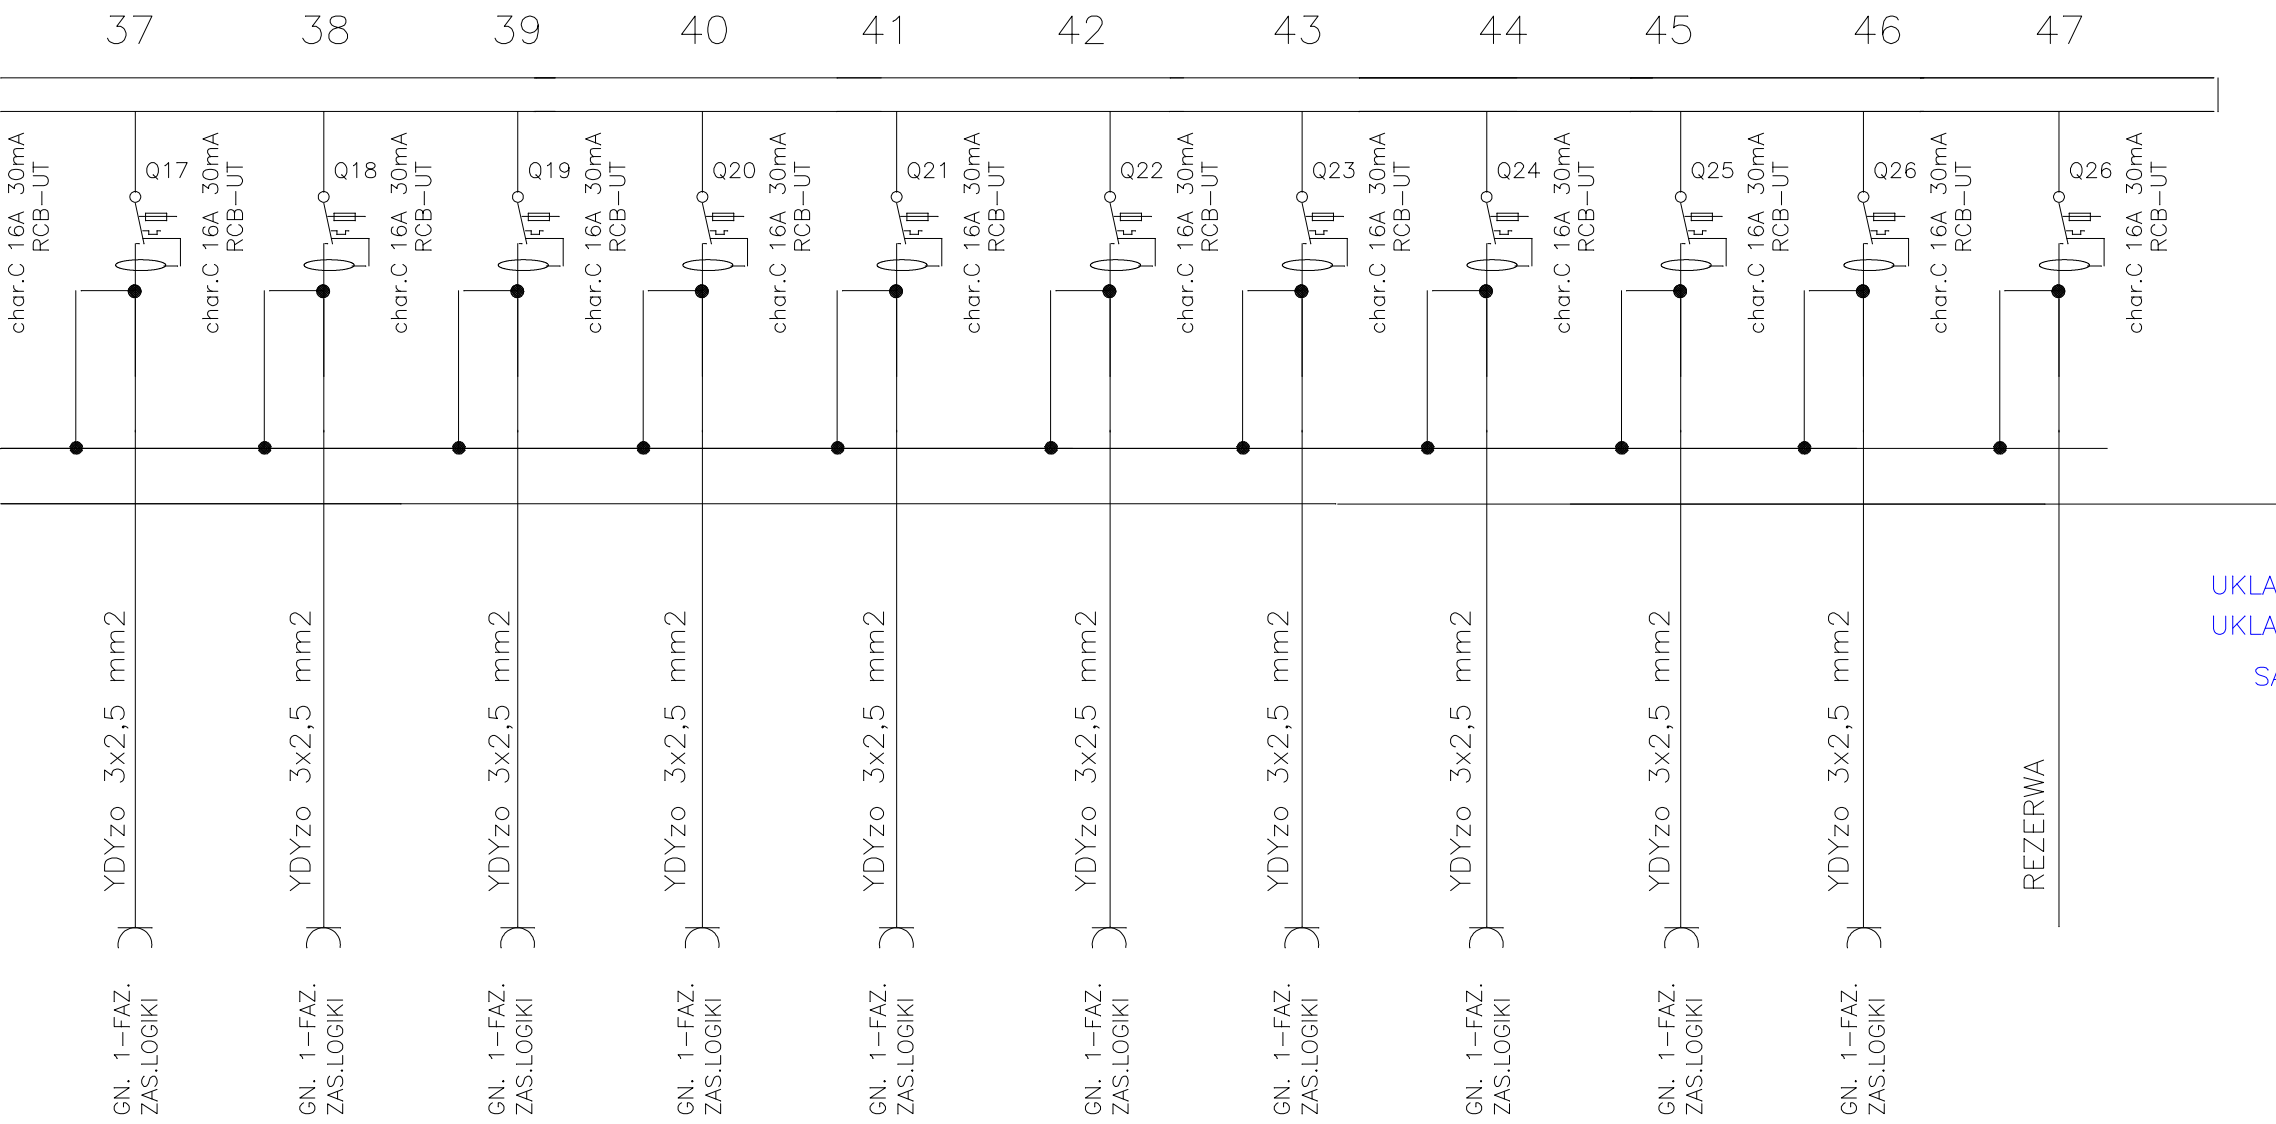


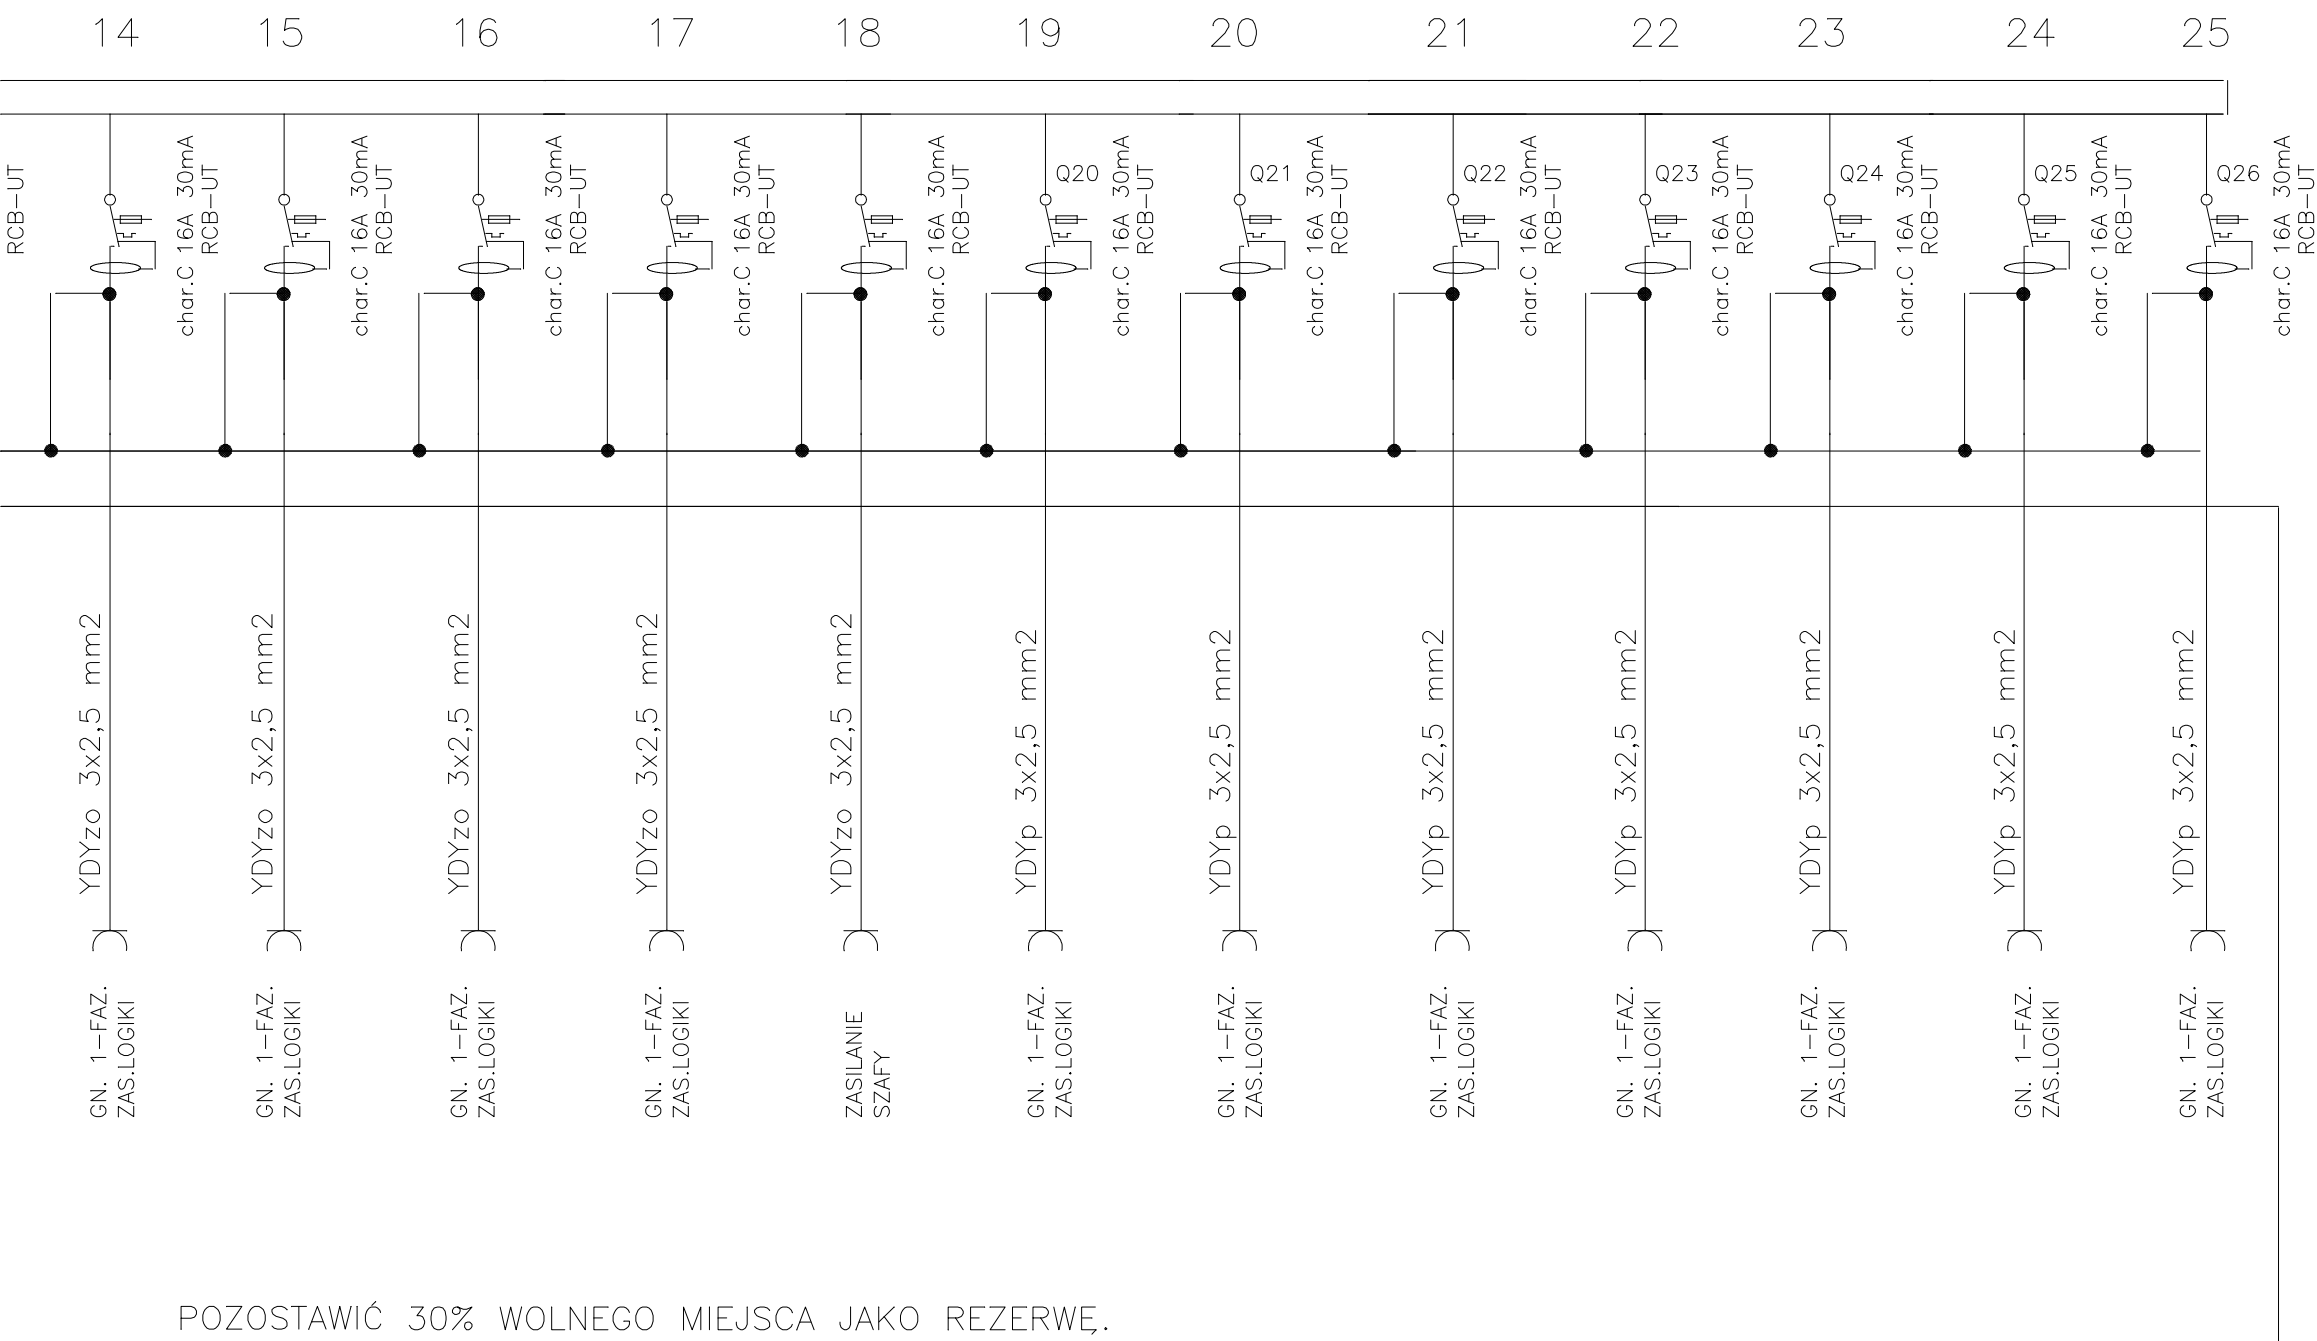

FW 62 LOGIKA

UKŁAD SIECIOWY W BUDYNKU : TN-C-S.
UKŁAD SIECIOWY INST. DEDYKOWANEJ : TN-S.
SAMOCZYNNE WYLĄCZANIE

ZEH 'WIS' PRACOWNIA PROJEKTOWA 64-100 Leszno, ul. Unii Europejskiej 3 tel.: 065 629 90 93			
Obiekt : Remont i modernizacja budynku administracyjno-biurowego przy Pl. Kółkowskiej 4B w Lesznie			
Adres : 64-100 Leszno ul. Plac Kółkowskiej 4B			
Inwestor : Starostwo Powiatowe w Lesznie			
Treść rys. : ROZDZIELNICA "RD"	Skala:	Nr rys: 12	
Gen. projektant: tech. bud. Henryk Poprawski	upr. 314/81/Lp		
Projektant: mgr inż. Jerzy Wodniak	upr. 877/86/Lp		
Sprawdził:			