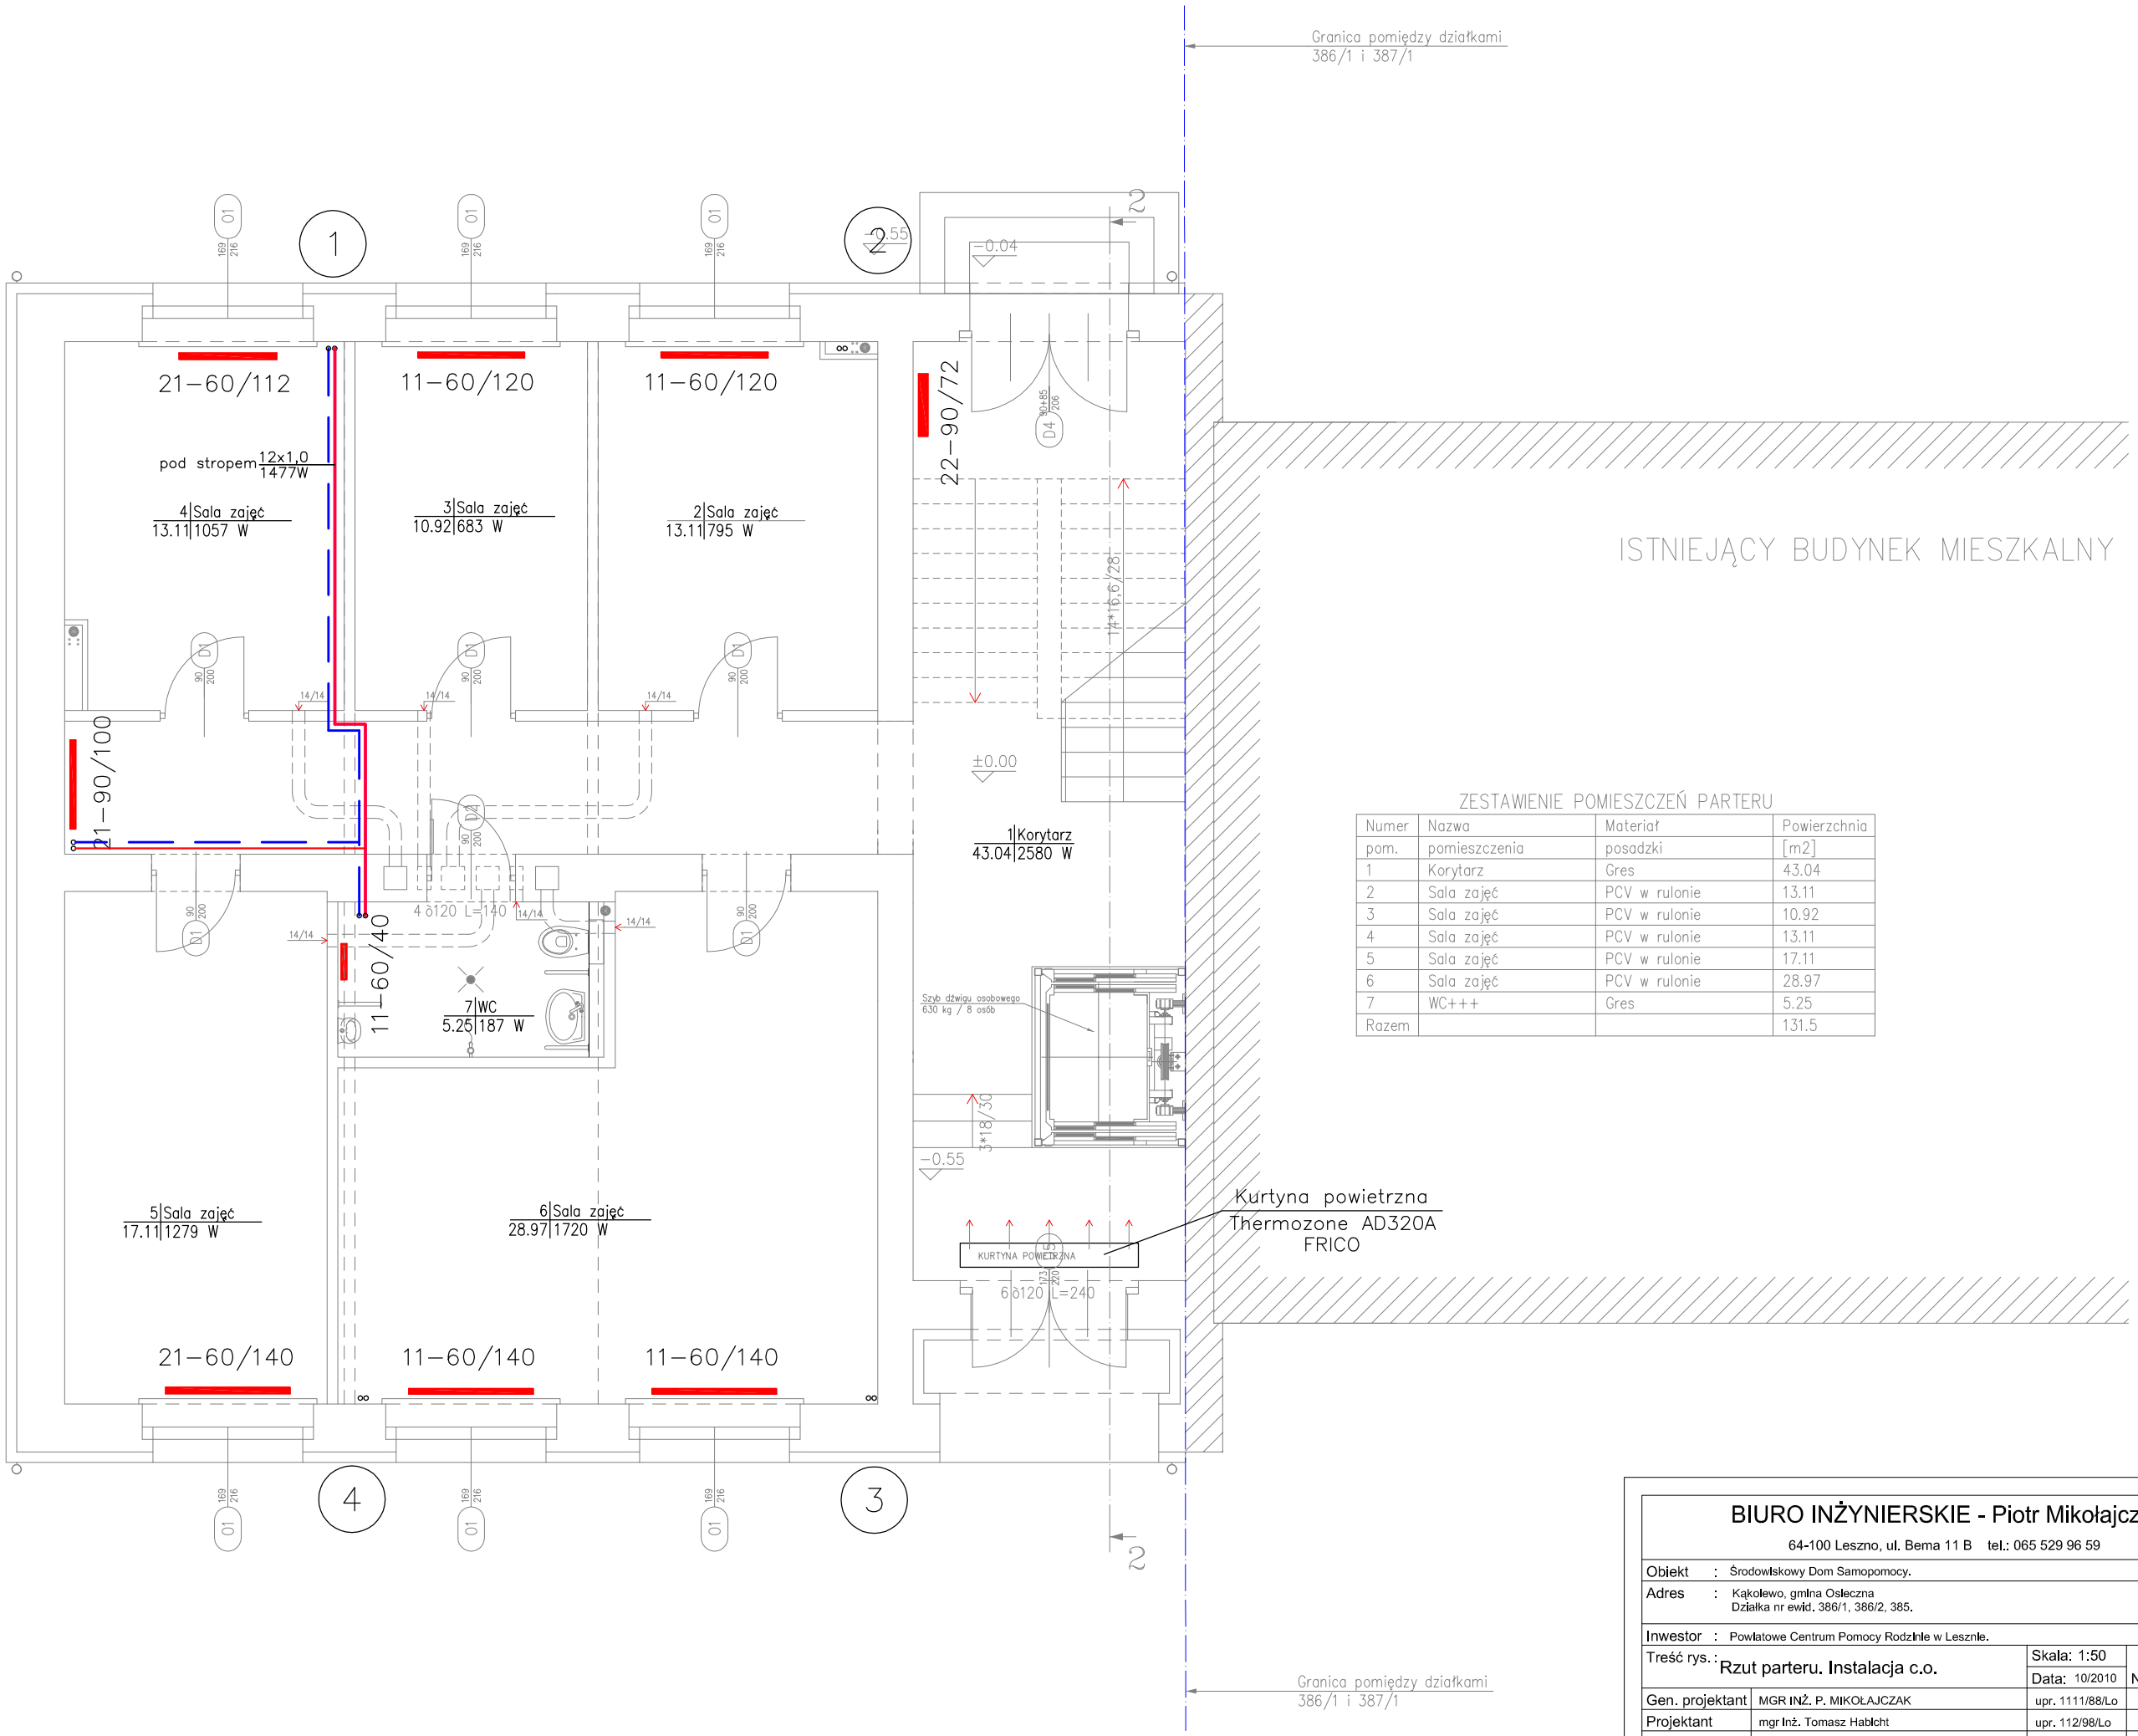

ZESTAWIENIE POMIESZCZEŃ PARTERU

Numer pom.	Nazwa pomieszczenia	Materiał posadzki	Powierzchnia [m2]
1	Korytarz	Gres	43.04
2	Sala zajęć	PCV w rulonie	13.11
3	Sala zajęć	PCV w rulonie	10.92
4	Sala zajęć	PCV w rulonie	13.11
5	Sala zajęć	PCV w rulonie	17.11
6	Sala zajęć	PCV w rulonie	28.97
7	WC+++	Gres	5.25
Razem			131.5

BIURO INŻYNIERSKIE - Piotr Mikołajczak

64-100 Leszno, ul. Bema 11 B tel.: 065 529 96 59

Obiekt : Środowiskowy Dom Samopomocy.

Adres : Kąkolewo, gmina Osieczna
Działka nr ewid. 386/1, 386/2, 385.

Inwestor : Powiatowe Centrum Pomocy Rodzinie w Lesznie.

Treść rys. : Rzut parteru. Instalacja c.o.

Skala: 1:50

Data: 10/2010

Nr rys: S5

Gen. projektant	MGR INŻ. P. MIKOŁAJCZAK	upr. 1111/88/Lo
Projektant	mgr inż. Tomasz Hablcht	upr. 112/98/Lo
Sprawdził	mgr inż. Jadwiga Wałoszek	upr. 933/87/Lo