RZUT PIĘTRA

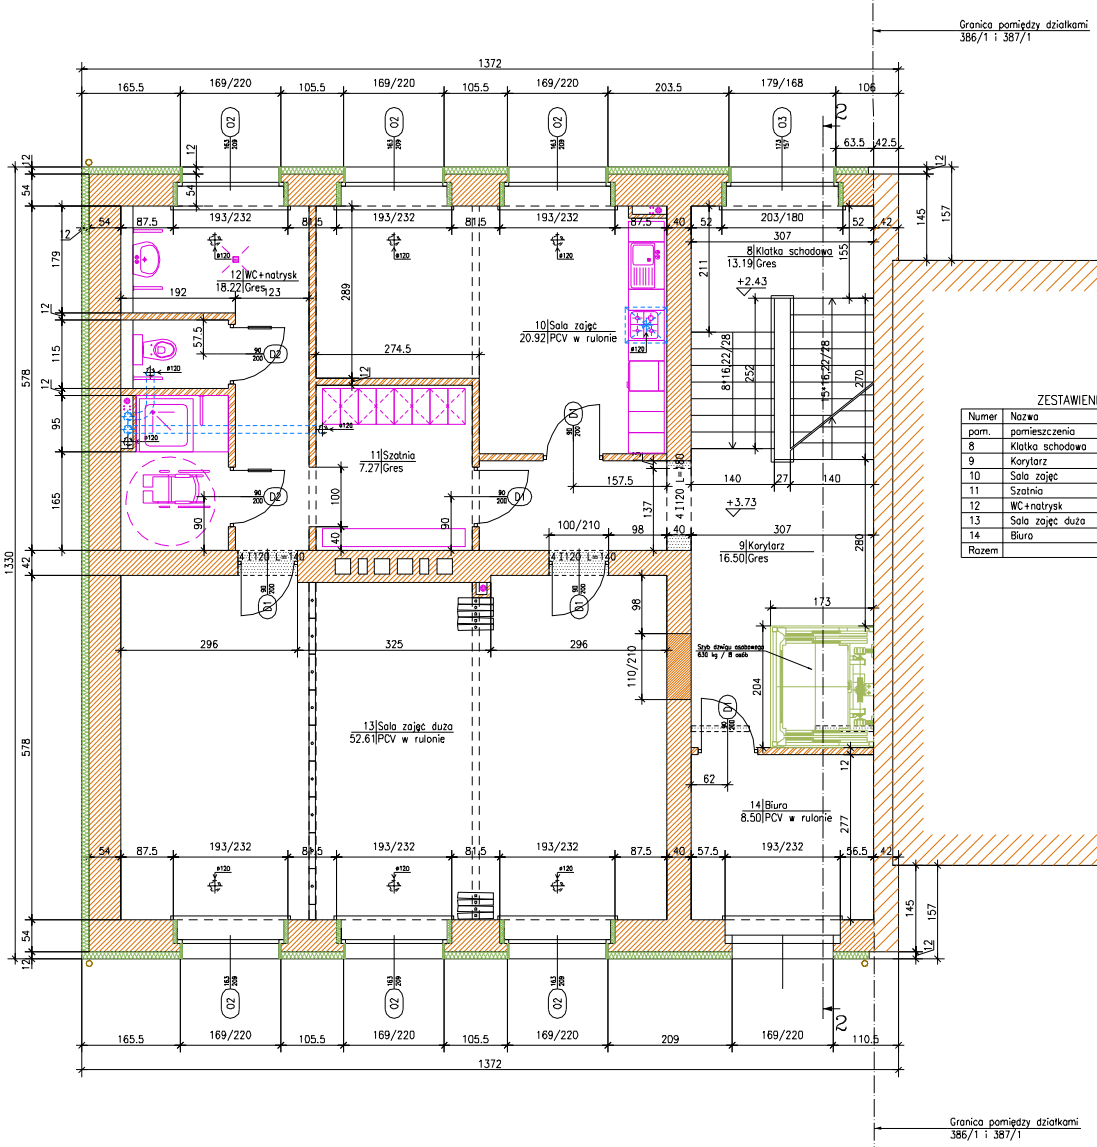

ISTNIEJĄCY BUDYNEK MIESZKALNY

ZESTAWIENIE POMIESZCZEŃ PIĘTRA

Numer pom.	Nazwa pomieszczenia	Materiał posadzki	Powierzchnia [m2]
8	Klatka schodowa	Gres	13.19
9	Korytarz	Gres	16.50
10	Sala zajęć	PCV w rulonie	20.92
11	Szatnia	Gres	7.27
12	WC+natrysk	Gres	18.22
13	Sala zajęć duża	PCV w rulonie	52.61
14	Biuro	PCV w rulonie	8.50
Razem			137.2

ZESTAWIENIE OKIEN

LP	Symbol okna	Szerokość [cm]	Wysokość [cm]	Liczba sztuk
1	O2	163	209	6
2	O3	173	157	1

ZESTAWIENIE DRZWI

LP	Symbol drzwi	Szerokość [cm]	Wysokość [cm]	Liczba sztuk
1	D1	90	200	5
2	D2	90	200	2

OZNACZENIA:

- ŚCIANA ISTNIEJĄCA
- ŚCIANA Z CEGŁY PEŁNEJ KL.15mpa NA ZAPRAWIE M7
- ŚCIANA Z PUSTAKÓW CERAMICZNYCH POROTHERM P+W
- ŚCIANA DZIAŁOWA GKT
- ŚCIANA DO WYBURZENIA

BIURO INŻYNIERSKIE - Piotr Mikołajczak

64-100 Leszno, ul. Bema 11 B tel.: 065 529 96 59

Obiekt :	Środowiskowy Dom Samopomocy.		
Adres :	Kąkolewo, gmina Osieczna Działka nr ewid. 386/1, 386/2, 385.		
Inwestor :	Powiatowe Centrum Pomocy Rodzinie w Lesznie.		
Tiesć rys. :	Rzut piętra.	Skala: 1:50 Data: 10/2010	Nr rys: 3
Gen. projektant	MGR INŻ. P. MIKOŁAJCZAK	upr. 111/88/Lo	
Projektant arch.	INŻ. ST. HABICHT	upr. 235/75/Lo	
Sprawdził	MGR INŻ. ARCH. B. KĘDZIERSKA	upr. 03/02/DOIA	