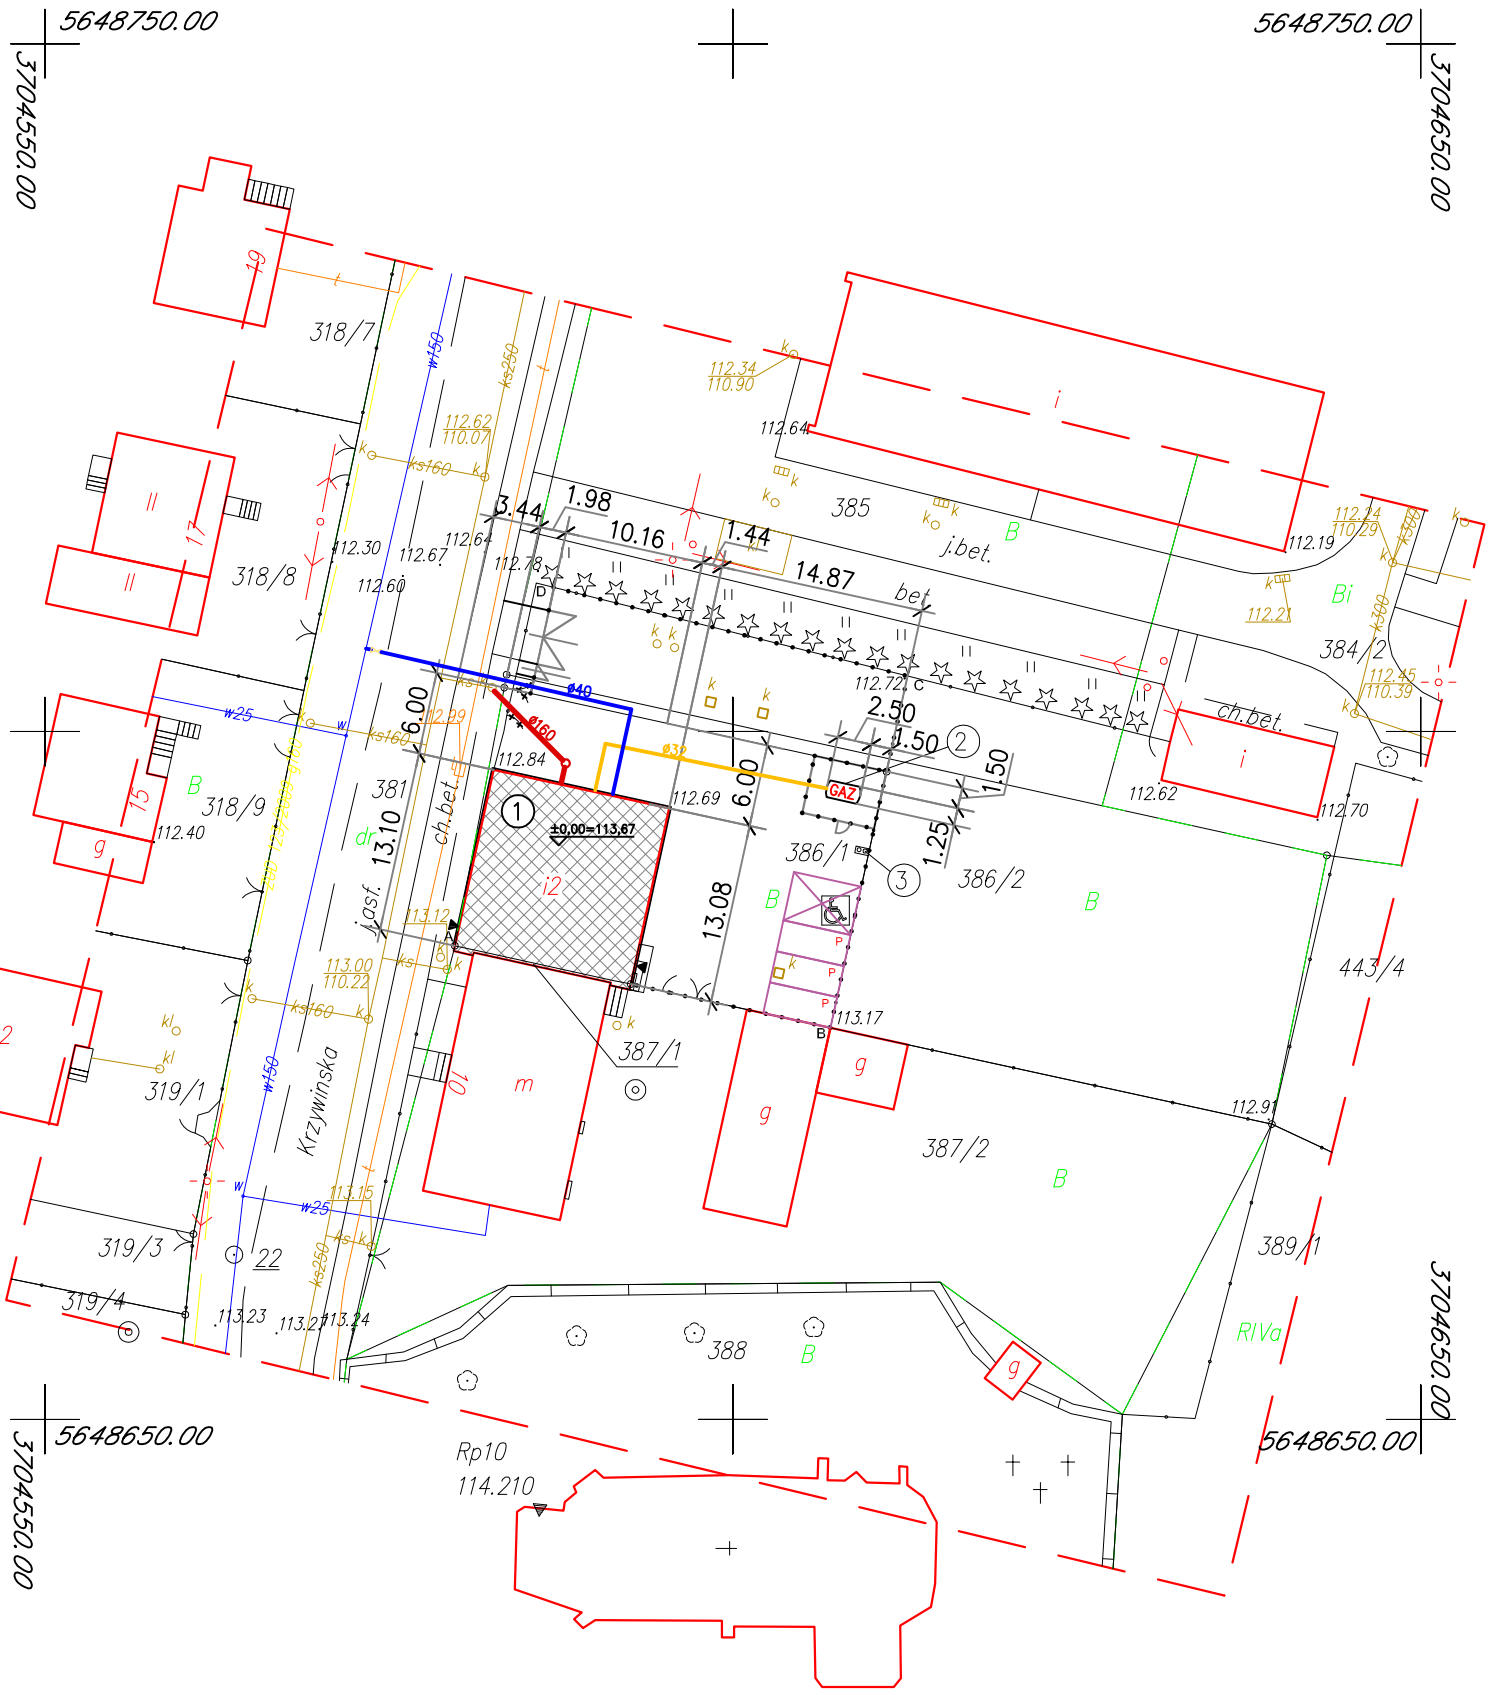

MAPA SYTUACYJNO – WYSOKOŚCIOWA

1:500

mapa rastrowo–wektorowa opracowana w technologii numerycznej
w środowisku MicroStation na podstawie matrycy mapy zasadniczej

1. Mapa sporządzona z obowiązującymi przepisami.
2. Redakcja znaków zgodna z instrukcją techniczną K–1 "Mapa zasadnicza" z 1981r.
3. Stopień kartometryczności wtórnika jest zgodny z przepisami instrukcji technicznej K–1.
4. Stan prawny na mapie nie zawiera wszystkich informacji określonych w rozporządzeniu Ministra Rozwoju Regionalnego i Budownictwa z dn. 29.03.2007r. w sprawie ewidencji gruntów i budynków. (Dz. U. nr 38, poz. 454, par. 86, ust. 1)
5. Nie wyklucza się istnienia w terenie innych nie wykazanych na mapie urządzeń podziemnych, które nie zostały zgłoszone do inwentaryzacji i nie zostały odnalezione w terenie w czasie pomiarów.
6. Punkty geodezyjne podlegają ochronie – art. 15, pkt. 1 Ustawy "Prawo Geodezyjne i Kartograficzne" (t.j. Dz. U. z 2005r. nr 240 poz. 2027)
7. Układ współrzędnych 1965; Poziom odniesienia: Kronsztadt

woj.	wielkopolskie
powiat	leszczyński
gmina	Osieczna
obręb	Kąkolewo
obiekt	Dz. nr 386/1, 386/2

LEGENDA:
1. Istniejący, remontowany budynek szkolny.
2. Zbiornik na gaz V=2,7m3.
3. Zasiek na odpady stałe.

Przyłącze kanlizacji sanit.
Przyłącze wodociągowe.
Przyłącze gazowe.
Pozostałe oznaczenia wg PN-B-01027-2002

BIURO INŻYNIERSKIE - Piotr Mikołajczak
64-100 Leszno, ul. Bema 11 B tel.: 065 529 96 59

Obiekt :	Środowiskowy Dom Samopomocy.		
Adres :	Kąkolewo, gmina Osieczna, Działka nr ewid. 386/1, 386/2, 385, 387/1.		
Inwestor :	Powiatowe Centrum Pomocy Rodzinie w Lesznie.		
Treść rys.:	Projekt zagospodarowania działki Przyłącza wod-kan, gaz	Skala: 1:500 / Data: 10/2010	Nr rys: S1
Gen. projektant	MGR INŻ. P. MIKOŁAJCZAK	upr. 1111/88/Lo	
Projektant arch.	mgr inż. Tomasz Habicht	upr. 112/98/Lo	
Sprawdziła	mgr inż. Jadwiga Wałoszek	upr. 933/87/Lo	