


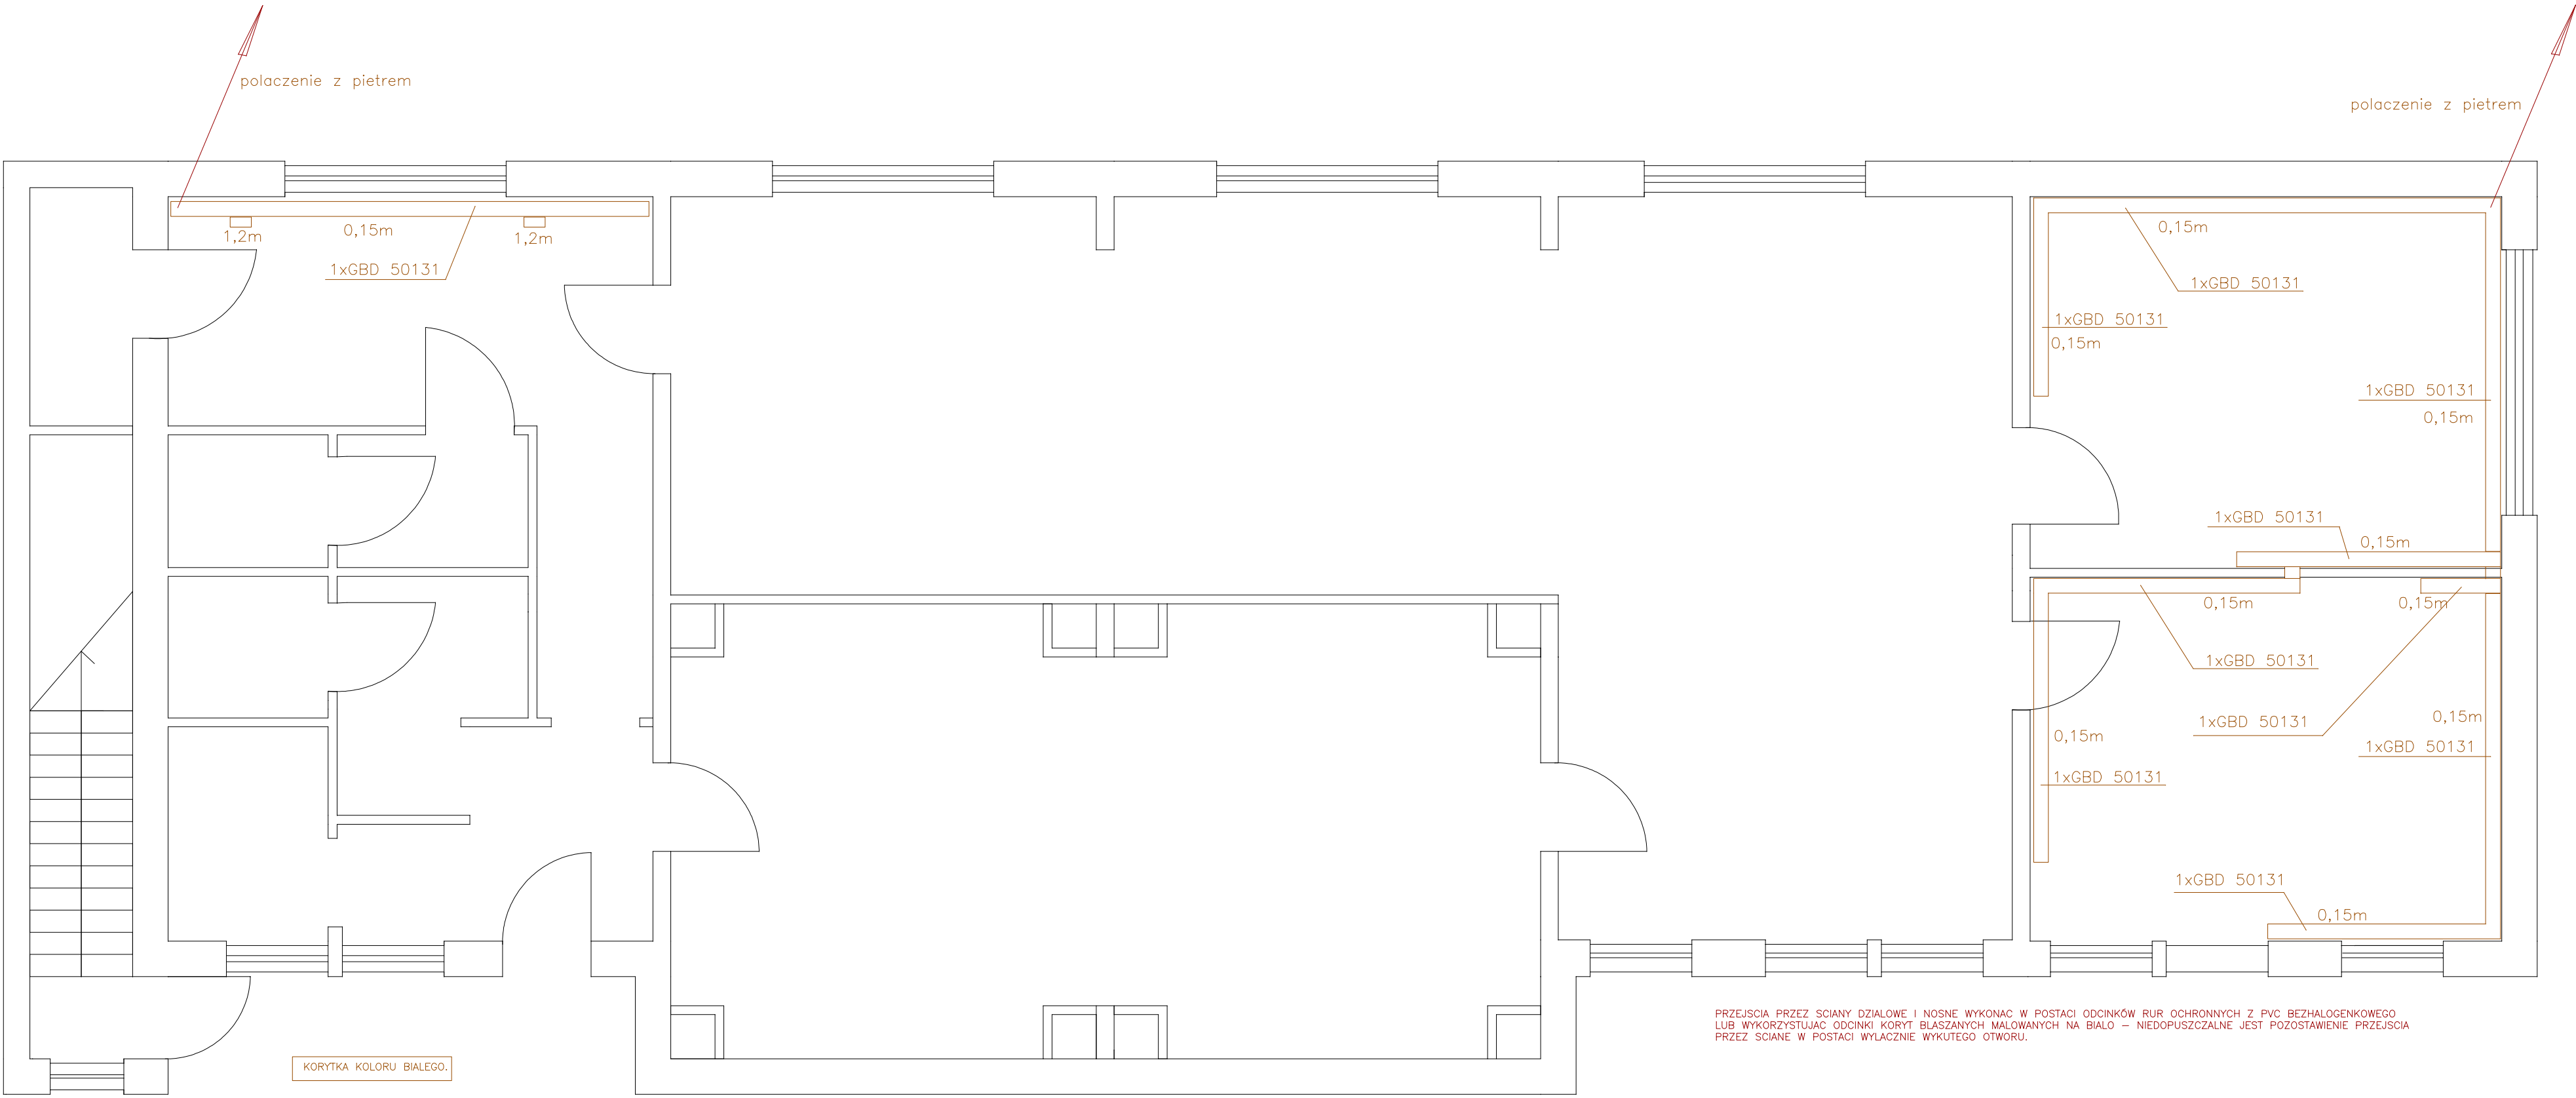

RZUT PARTERU -BUDYNEK C

PIONOWE ZEJSCIA WYKONAC KANAŁEM BRN 70110 – PRZY POSADZCE ZAKŁADAC KONCÓWKĘ G1203

UKŁAD SIECIOWY W BUDYNKU : TN–C–S.  
UKŁAD SIECIOWY INST. DEDYKOWANEJ : TN–S.  
SAMOCZYNNY WYLĄCZANIE

|                                                                                               |                                                                                         |                 |           |
|-----------------------------------------------------------------------------------------------|-----------------------------------------------------------------------------------------|-----------------|-----------|
| ZEH WIS<br>PRACOWNIA PROJEKTOWA<br>64-100 Leszno, ul. Unii Europejskiej 3 tel.: 065 529 90 93 |                                                                                         |                 |           |
| Objekt :                                                                                      | Remont i modernizacja budynku administracyjno-biurowego przy Pl. Kołtuński 4B w Lesznie |                 |           |
| Adres :                                                                                       | 64-100 Leszno ul. Plac Kołtuński 4B                                                     |                 |           |
| Inwestor :                                                                                    | Starostwo Powiatowe w Lesznie                                                           |                 |           |
| Treść rys.:                                                                                   | ROZMIESZCZENIE KANAŁÓW-PARTER C                                                         | Skala:          | Nr rys: 9 |
| Gen. projektant:                                                                              | inż. bud. Henryk Poprawski                                                              | upr. 31481/L.o  |           |
| Projektant:                                                                                   | mgr inż. Jerzy Włodas                                                                   | upr. 877/86/L.o |           |
| Sprawdził:                                                                                    |                                                                                         |                 |           |