


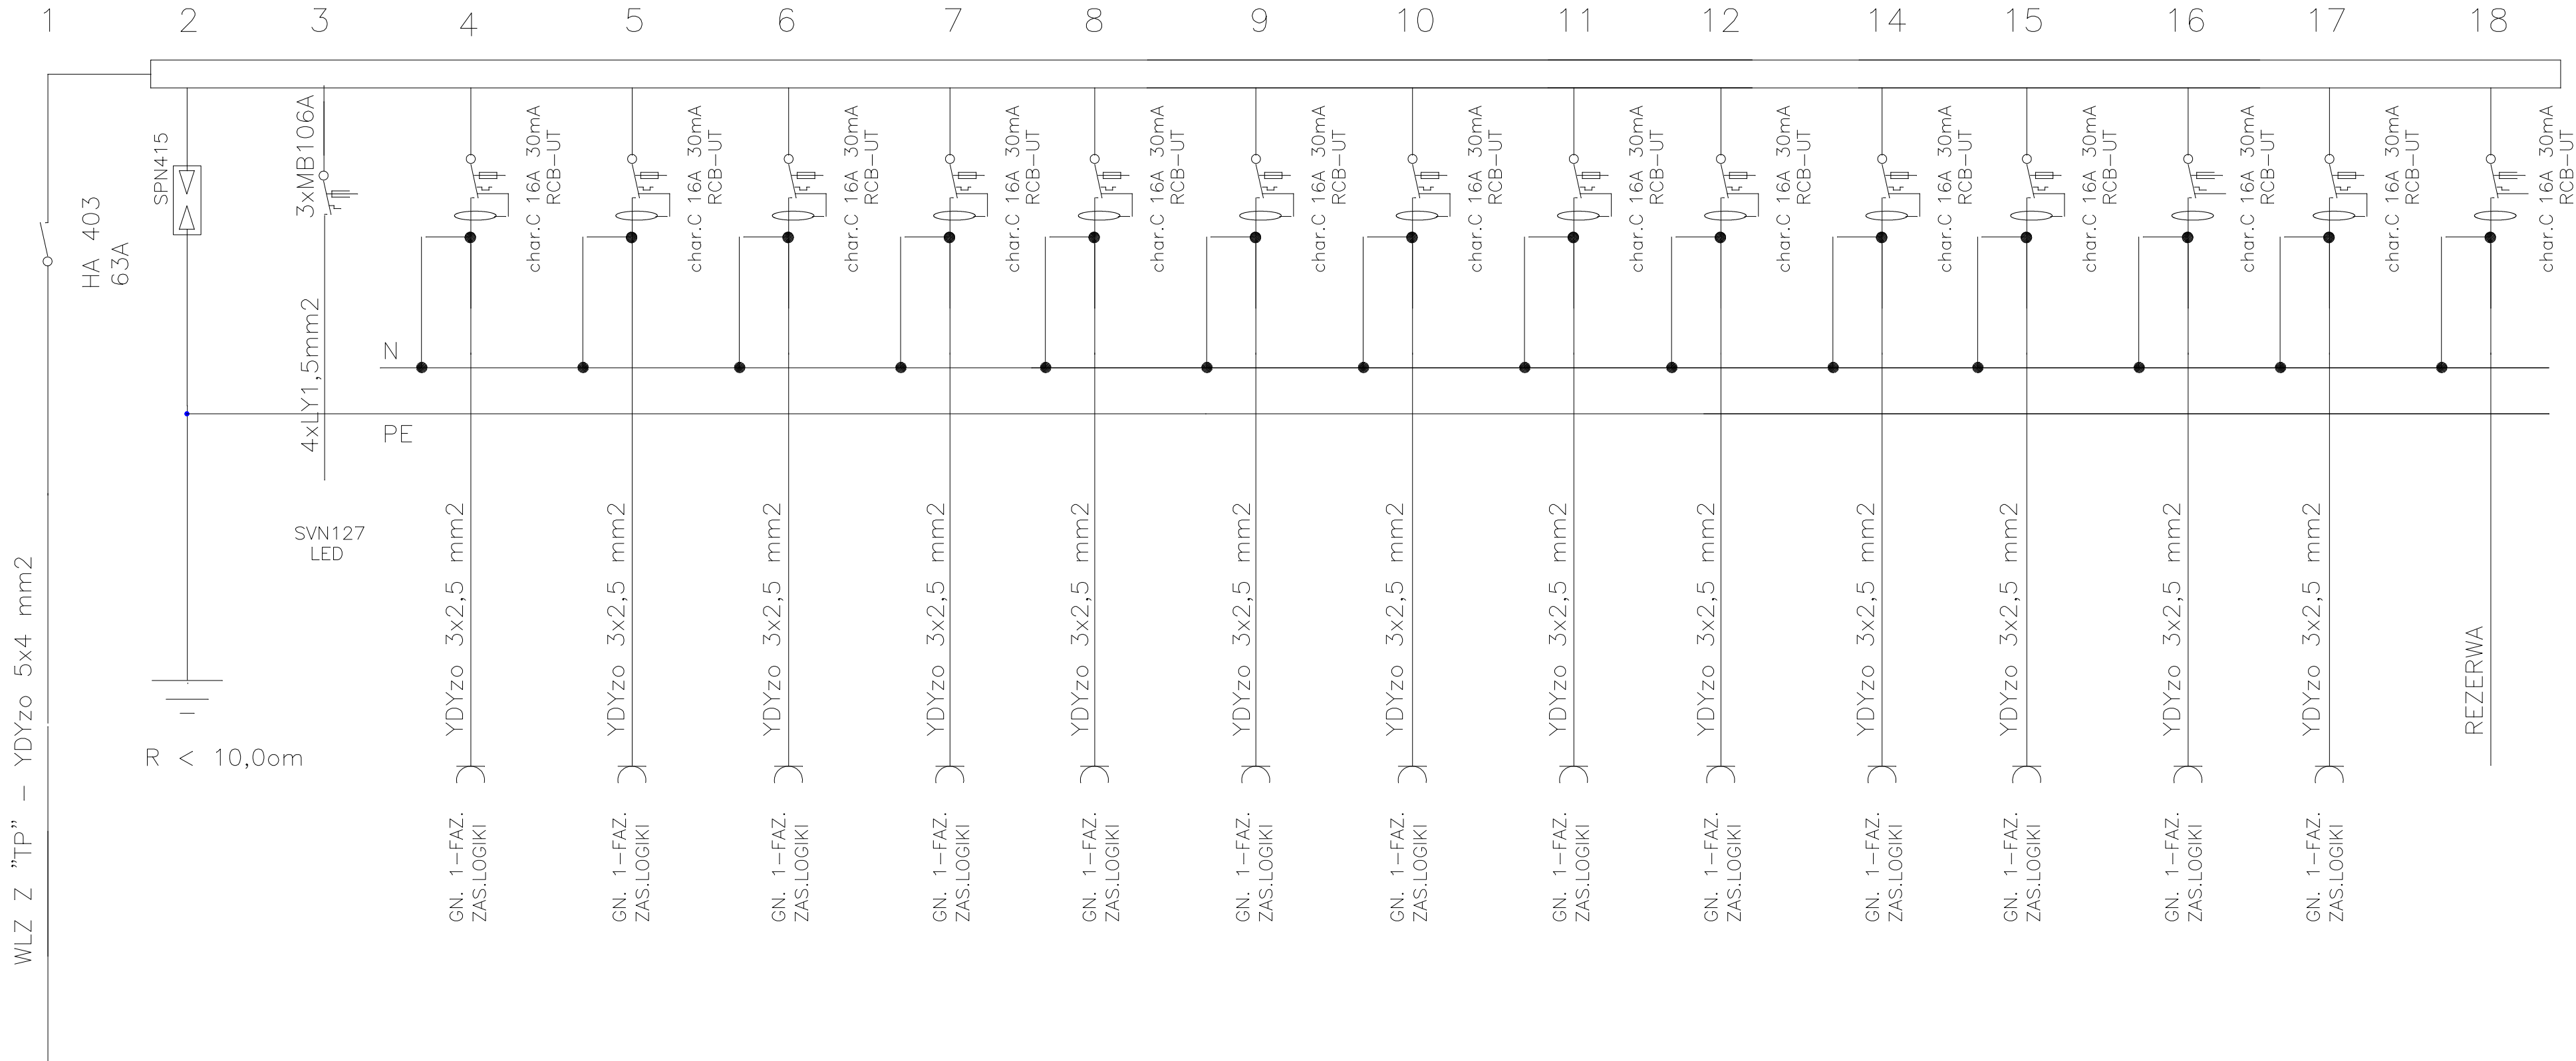

UKŁAD SIECIOWY W BUDYNKU : TN–C–S.
UKŁAD SIECIOWY INST. DEDYKOWANEJ : TN–S.
SAMOCZYNNE WYLACZANIE

ZEH "WIS"		
PRACOWNIA PROJEKTOWA		
64-100 Leszno, ul. Unii Europejskiej 3 tel.: 065 529 90 93		
Obiekt	Remont i modernizacja budynku administracyjno-biurowego przy Pl.Kołoduski 4B w Lesznie	
Adres	64-100 Leszno ul. Plac Kołoduski 4B	
Investor	Starostwo Powiatowe w Lesznie	
Treść rys.:	ROZDZIELNICA "TD1"	
Gen. projektant:	tech. bud. Henryk Poprawski	
Projektant	mgr inż. Jerzy Wodniak	
Sprawdził		
Skala:	Data: 05-2008	Nr rys: 13
	upr. 314/81/Lo	
	upr. 877/86/Lo	