


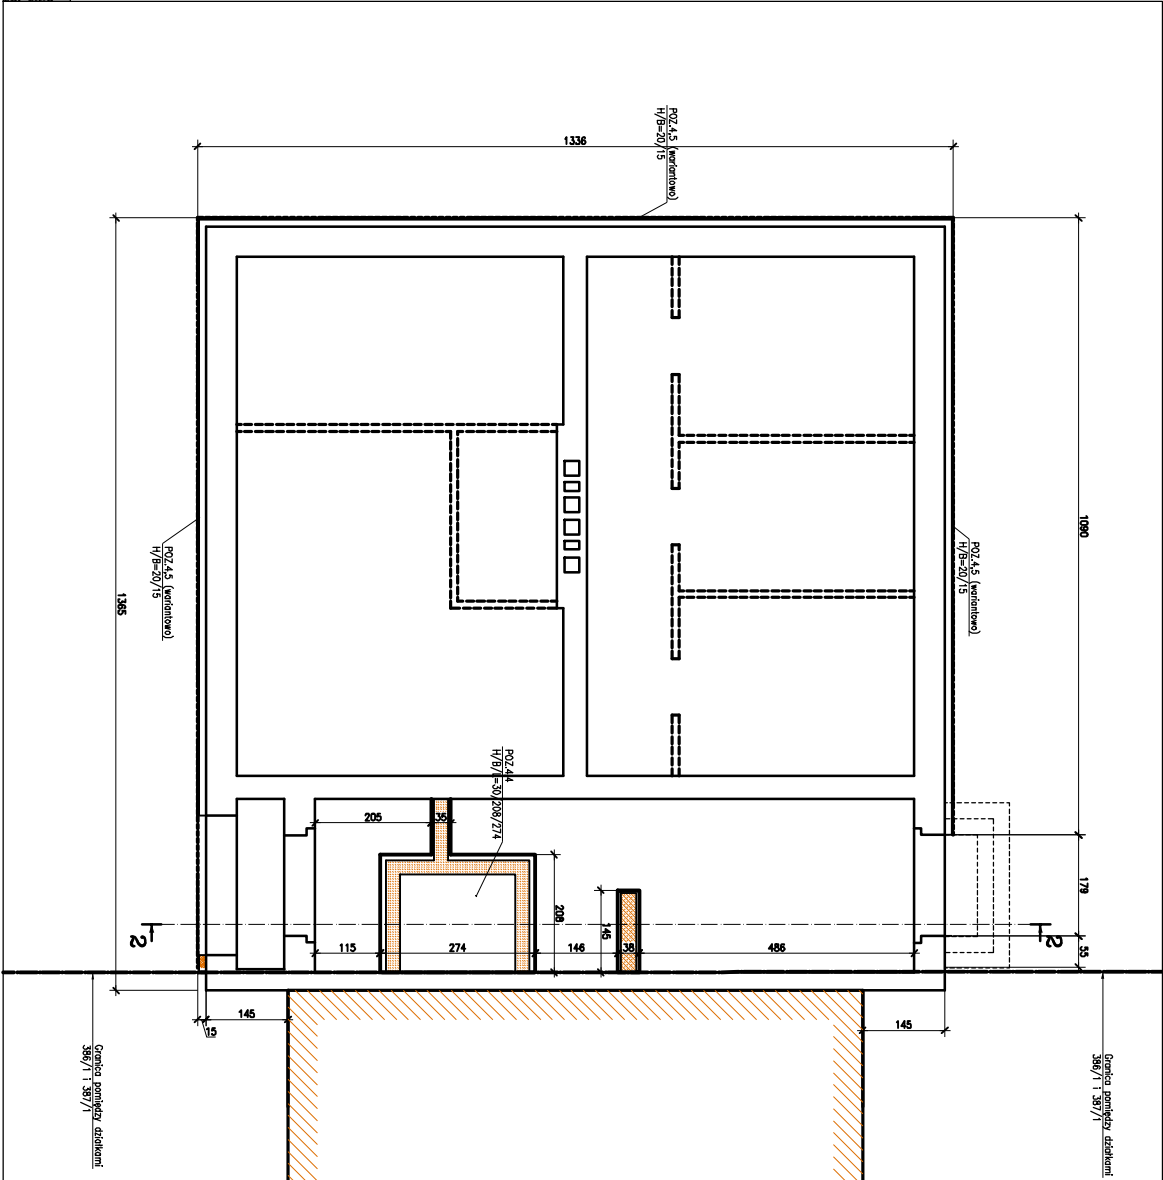

ISTNIEJĄCY BUDYNEK MIESZKALNY

- POZIOM POSADOWIENIA NA RZĘDNE: 102,12M NPM.
- POZIOM ISTNIEJĄCEGO TERENU WOKÓŁ BUDYNKI: OD 113,12M DO 112,69M NPM.
- POZIOM PORÓWNAWCZY $\pm 0,00=113,67\text{M NPM}$.
- POZIOM WODY GRUNTOWEJ: PONIŻEJ 110,69M NPM.

BIURO INŻYNIERSKIE - Piotr Miłogajczak 64-200 LESZNO, ul. Brzyna 11 B tel. 054 523 95 95	
