


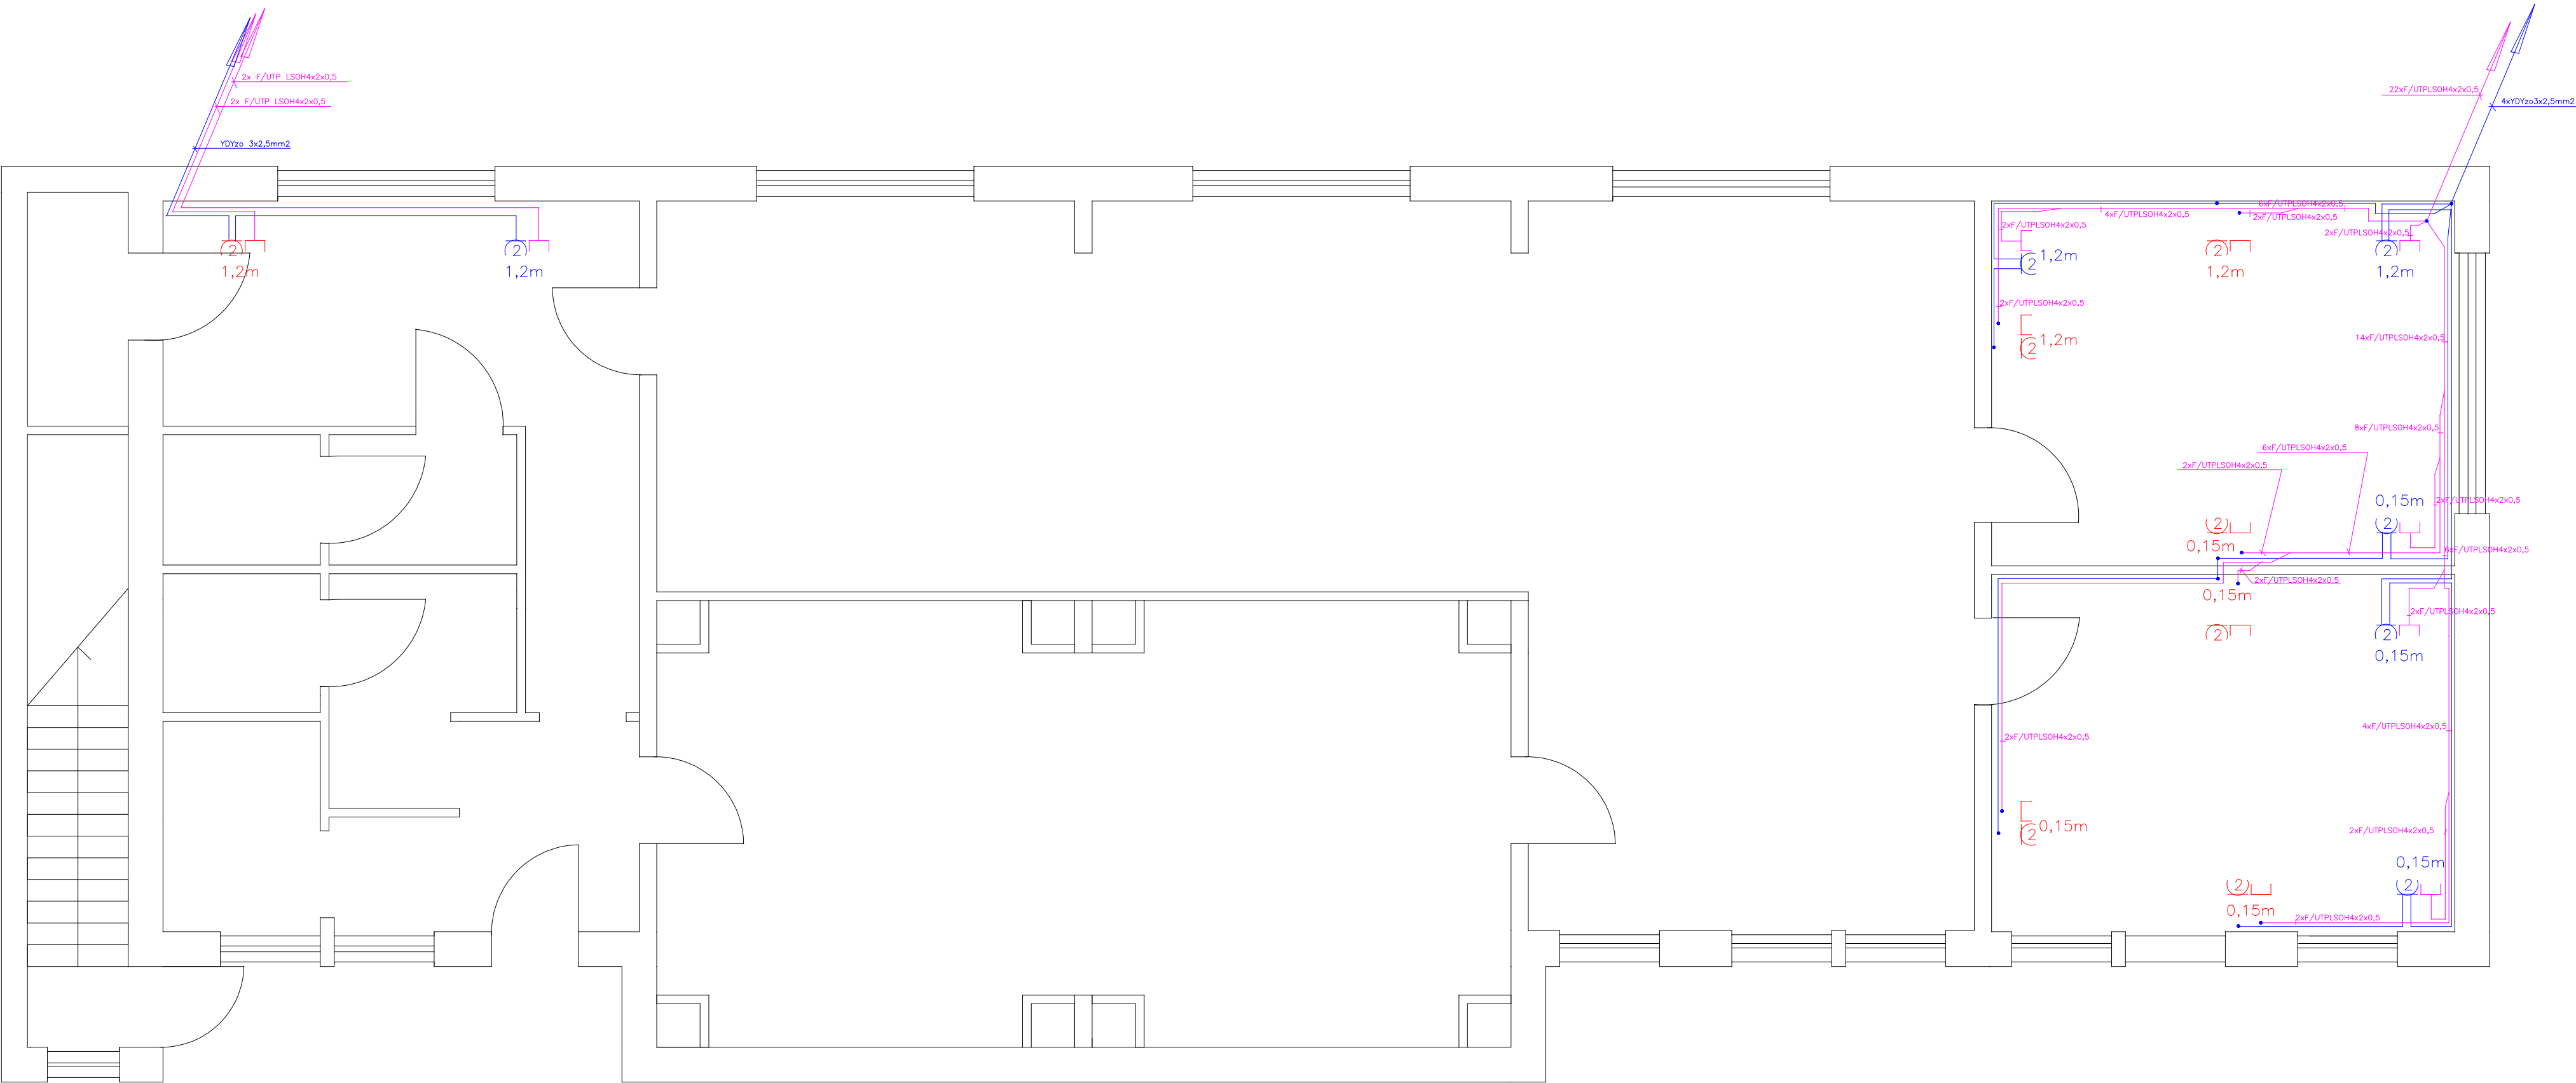

RZUT PARTERU -BUDYNEK C

- 2) PODSTAWOWY PUNKT ZASILANIA; PRZEWÓD POPROWADZONY OD GNIAZD 10/16 A/Z Z KLUCZEM
- 2) REZERWOWY PUNKT ZASILANIA; PRZEWÓD POPROWADZONY ODOSTATNIEJ PUSZKI LUB GNIAZDA; NIE PODŁĄCZONY
- 2) REZERWOWE GNIAZDO DEDYKOWANE W KANALE; OSADZONA W KANALE PUSZKA BEZ GNIAZDA

YDZzo 3x2,5 mm2

INSTALACJE PROWADZONE NATYNKOWO W KORYTKACH PLASTIKOWYCH PEŁNYCH FIRMY NP. TEHALIT.

OBWODY UKŁADAC W KORYTKACH PVC MONTOWANYCH DO SCIANY.  
CIĄGI GŁÓWNE UKŁADAC BEZPOŚREDNIO POD STROPEM.  
ZEJŚCIA DO GNIAZD UKŁADAC NA ŚCIANIE OKIENNEJ LUB ZASTĘPCZO NA DZIAŁOWEJ.  
DOPROWADZENIE DO GNIAZD UKŁADAC W POZIOMIE NA h=0,15cm OD POSADZKI.  
KORYTKA KOLORU BIAŁEGO.

- PODSTAWOWY PEL STANDARDOWY 2xRJ45 MONTOWANY W KANALE w pełni wyposażony
- REZERWOWY PEL STANDARDOWY 2xRJ45 MONTOWANY W KANALE WYPOSAZONY W PUSZKI MONTAZOWE
- ZAPASOWY PEL STANDARDOWY BEZ WYPOSAZENIA W KANALE

PRZEJŚCIA PRZEZ ŚCIANY DZIAŁOWE I NOSNE WYKONAC W POSTACI ODCINKÓW RUR OCHRONNYCH Z PVC BEZHAŁOGENKOWEGO LUB WYKORZYSTUJĄC ODCINKI KORYT BLASZANYCH MALOWANYCH NA BIAŁO – NIEDOPUSZCZALNE JEST POZOSTAWIENIE PRZEJŚCIA PRZEZ ŚCIANE W POSTACI WYLACZNIE WYKUTEGO OTWORU.

UKŁAD SIECIOWY W BUDYNKU : TN–C–S.  
UKŁAD SIECIOWY INST. DEDYKOWANEJ : TN–S.  
SAMOCZYNNE WYLĄCZANIE

|                                                                                                   |  |                |            |
|---------------------------------------------------------------------------------------------------|--|----------------|------------|
| ZEH 'WIS'                                                                                         |  |                |            |
| PRACOWNIA PROJEKTOWA                                                                              |  |                |            |
| 64-100 Leszno, ul. Unii Europejskiej 3 tel.: 065 629 90 93                                        |  |                |            |
| Objekt : Remont i modernizacja budynku administracyjno-biurowego przy Pl. Kościuszki 4B w Lesznie |  |                |            |
| Adres : 64-100 Leszno ul. Plac Kościuszki 4B                                                      |  |                |            |
| Inwestor : Starostwo Powiatowe w Lesznie                                                          |  |                |            |
| Tytuł rys.: PARTER-OBWODY LOGIKI I DEDYKOWANE                                                     |  | Skala:         | Nr rys.: 5 |
| Gen. projektant  tech. bud. Henryk Poprawski                                                      |  | upr. 314/81/0  |            |
| Projektant mgr inż. Jerzy Wolski                                                                  |  | upr. 877/86/Lp |            |
| Sprawdził                                                                                         |  |                |            |