


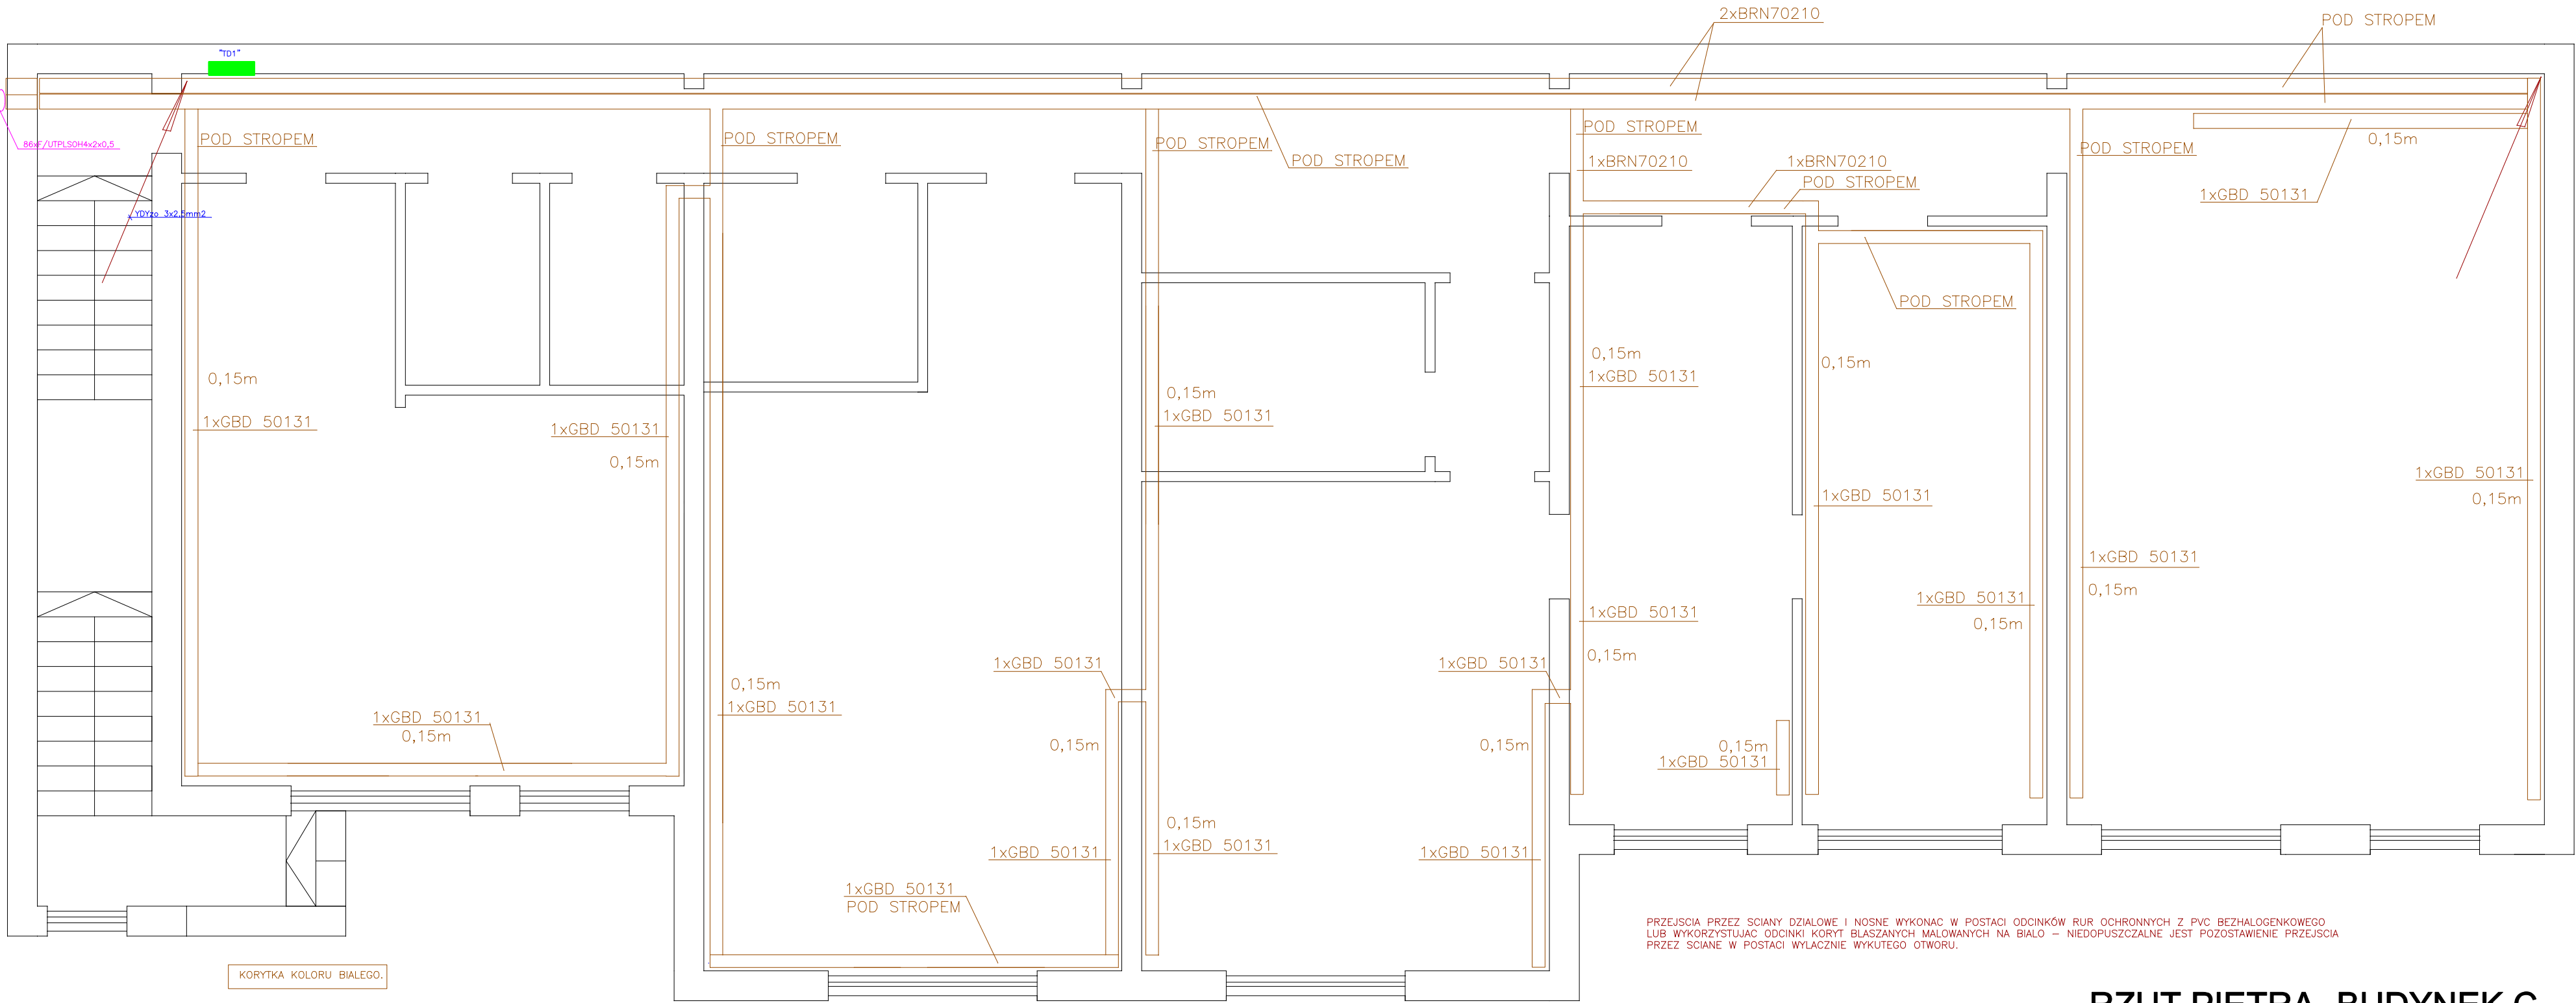

RZUT PIETRA -BUDYNEK C

PIONOWE ZEJSCIA WYKONAC KANAŁEM BRN 70110 – PRZY POSADZCE ZAKŁADAC KONCÓWKĘ G1203

UKŁAD SIECIOWY W BUDYNKU : TN–C–S.
UKŁAD SIECIOWY INST. DEDYKOWANEJ : TN–S.
SAMOCZYNNE WYLĄCZANIE

ZEH WIS PRACOWNIA PROJEKTOWA 64-100 Leszno, ul. Unii Europejskiej 3 tel.: 065 629 90 93			
Adres : 64-100 Leszno ul. Piastów-Kolejnic 4B			
Inwestor : Starostwo Powiatowe w Lesznie			
Treść rys. : ROZMIESZCZENIE KANAŁÓW-PIETRO C		Skala: Data: 06-2020	Nr rys: 10
Gen. projektant: inż. inż. Henryk Popowski		upr. 21489/L	
Projektant: mgr inż. Jacek Wójcik		upr. 87786/L	
Sprawdził:			